



Profiel A



Profiel B



Profiel B'



Profiel C





Profiel D



Zone E



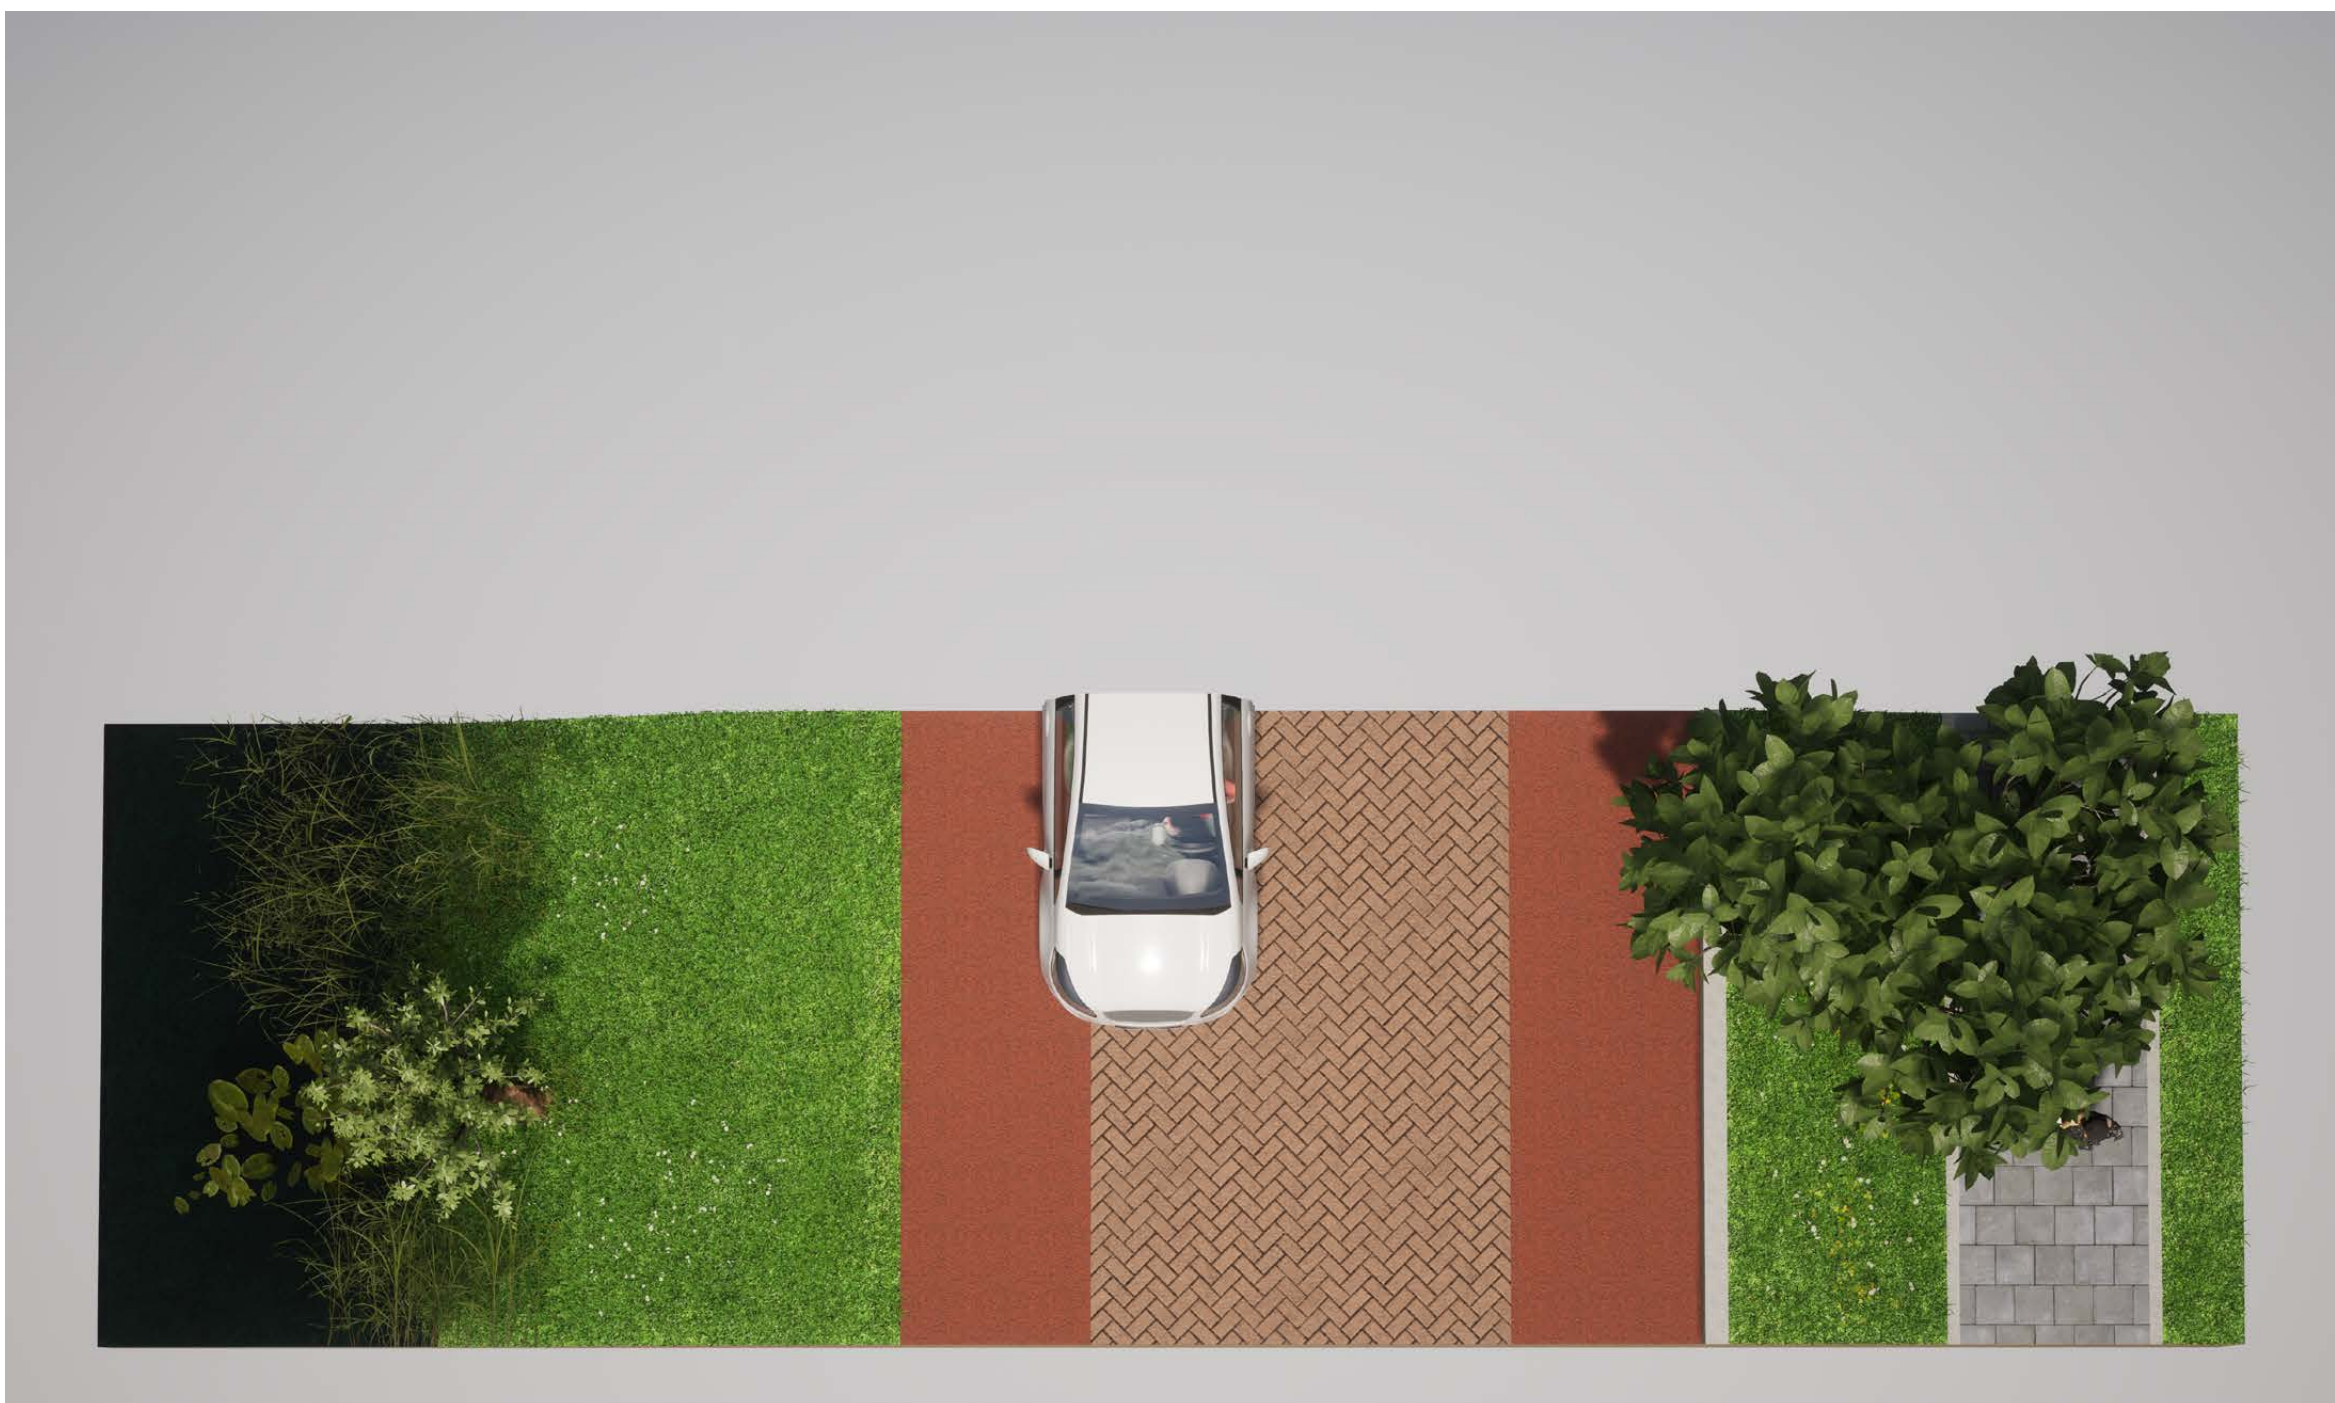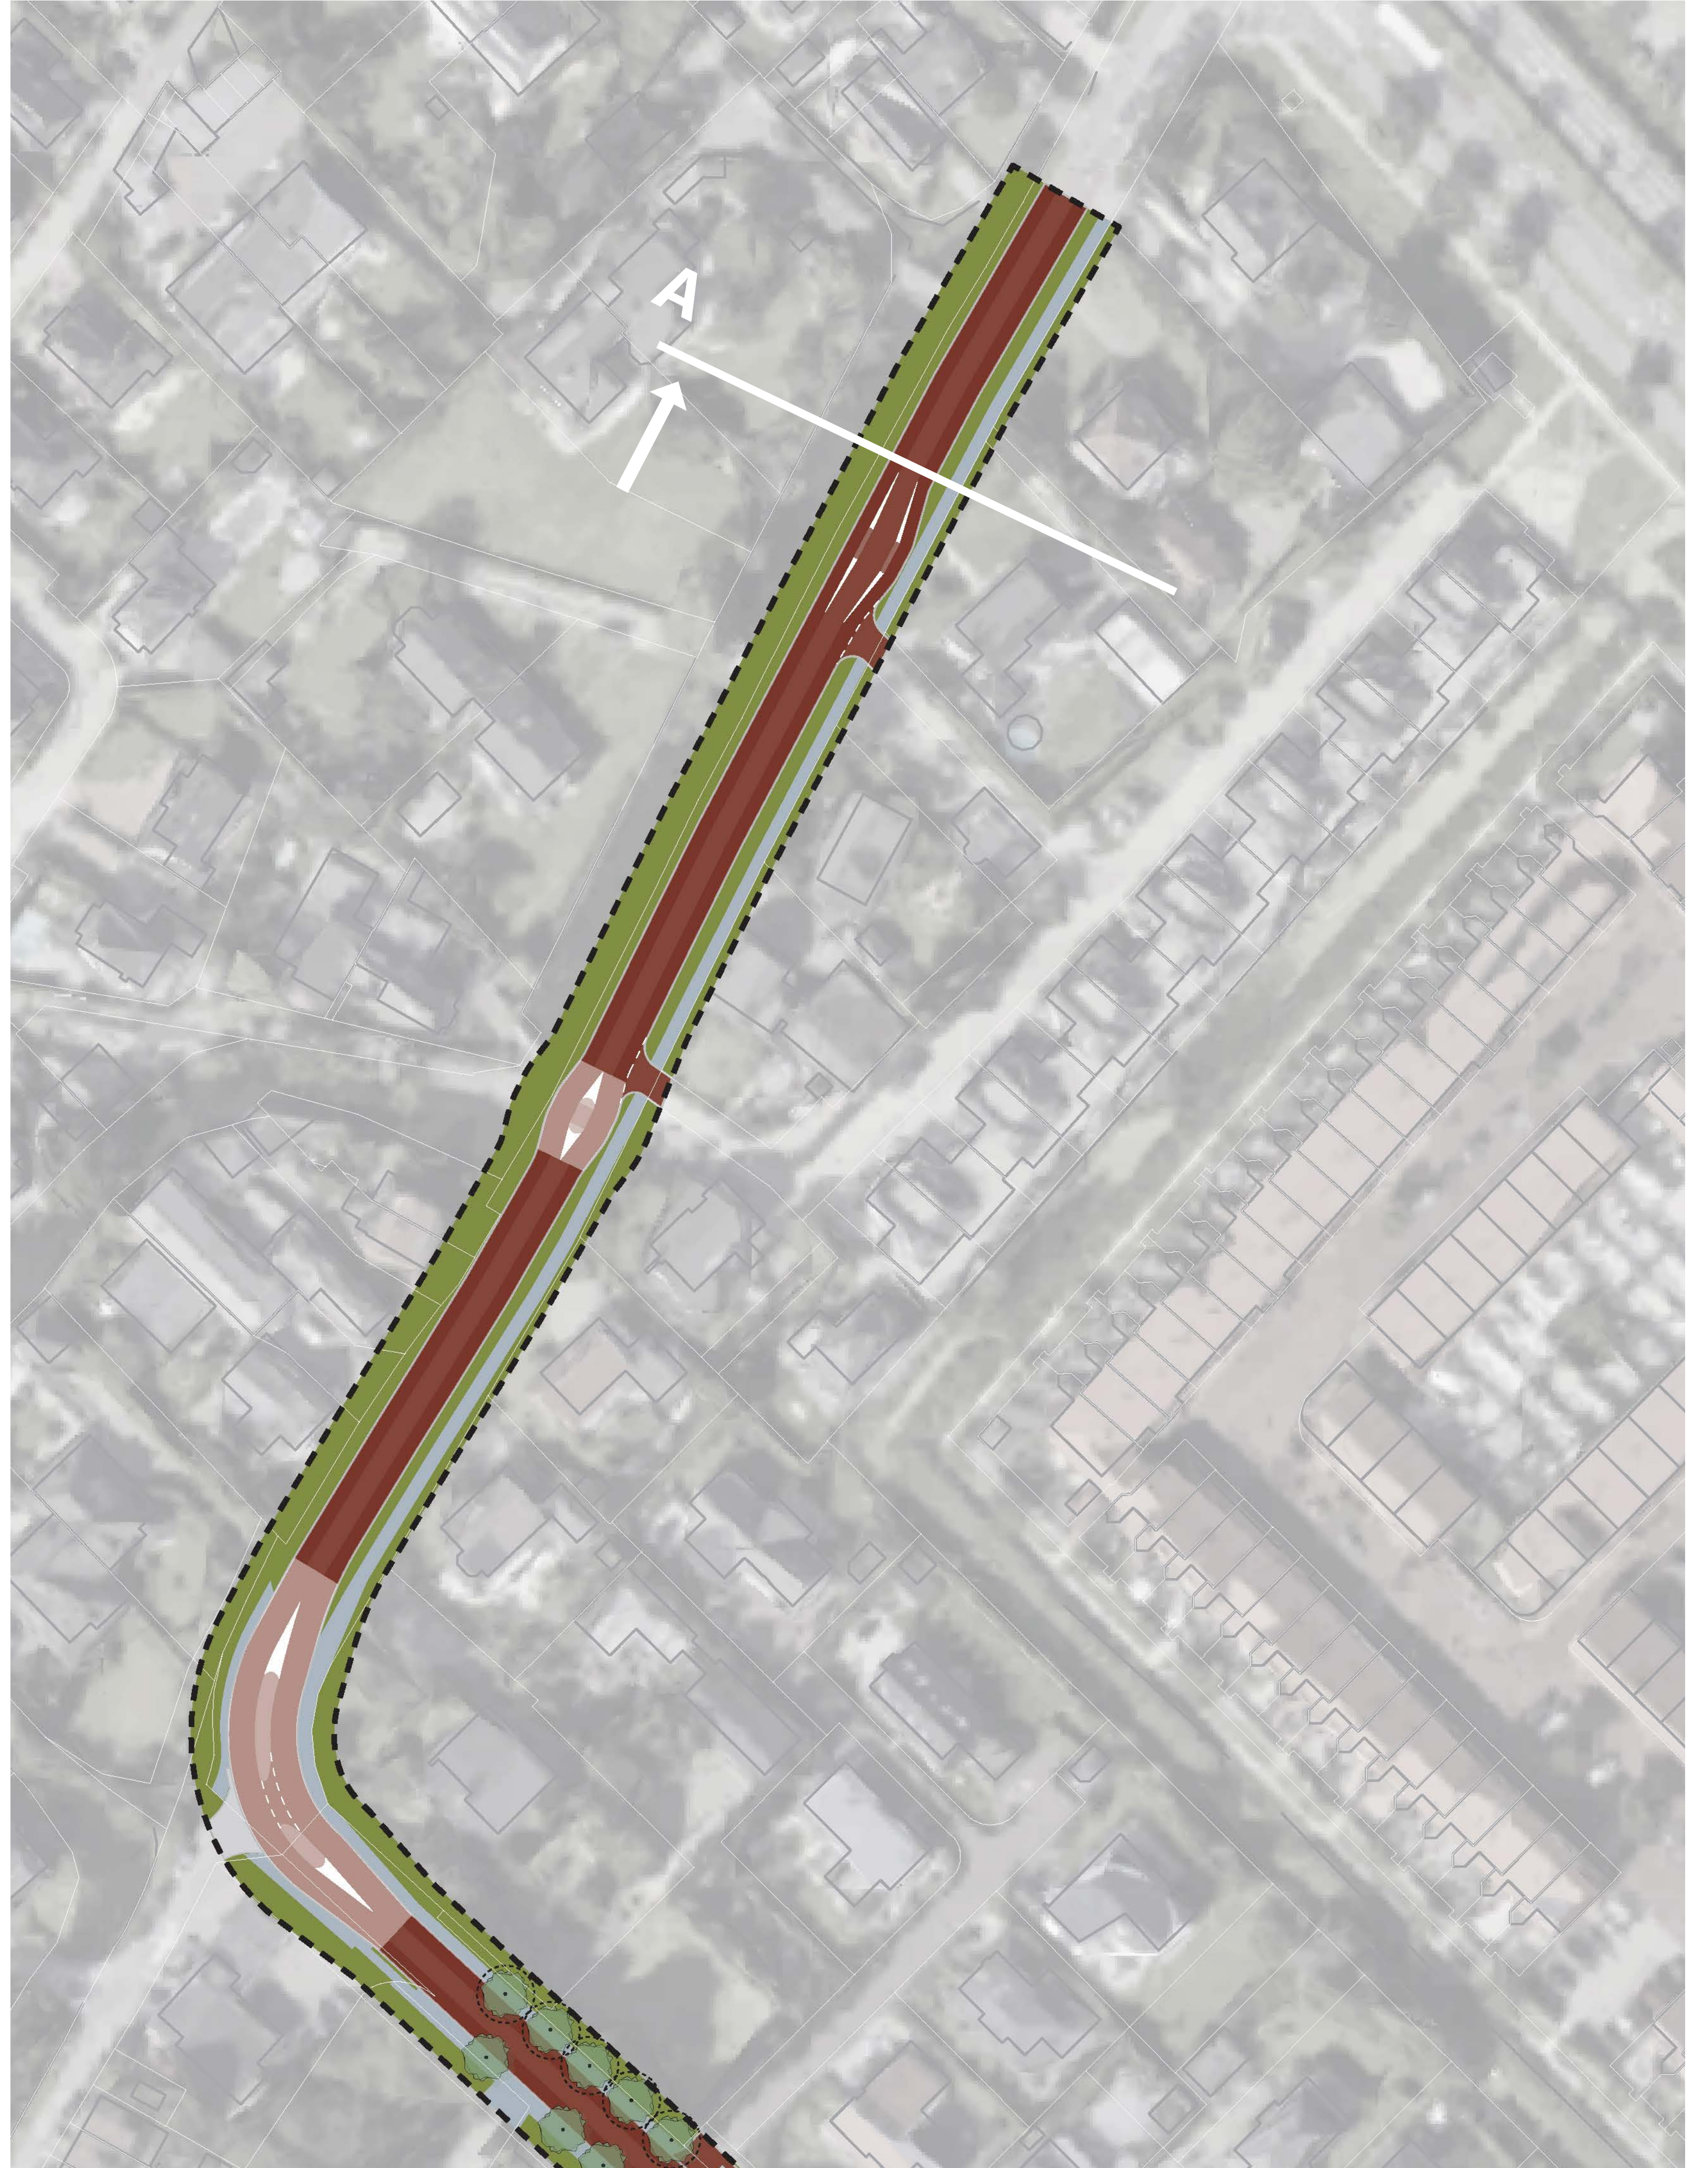

Voetpad
Betontegels
30x30 grijs met facet
Halfsteensverband



Trottoirband



Rijstrook
Gebakken klinkers
Halfsteensverband
Keifmaat rood genueanceerd
Bergerac



Fietsstrook
Asfalt rood

REFERENTIE





Voetpad
Betontegels
30x30 grijs met facet
Halfsteensverband



Trottoirband




Rijstrook
Gebakken klinkers
Keperverband
Keiformaat rood genuanceerd
Bergerac



Fietsstrook
Asfalt grijs

REFERENTIE



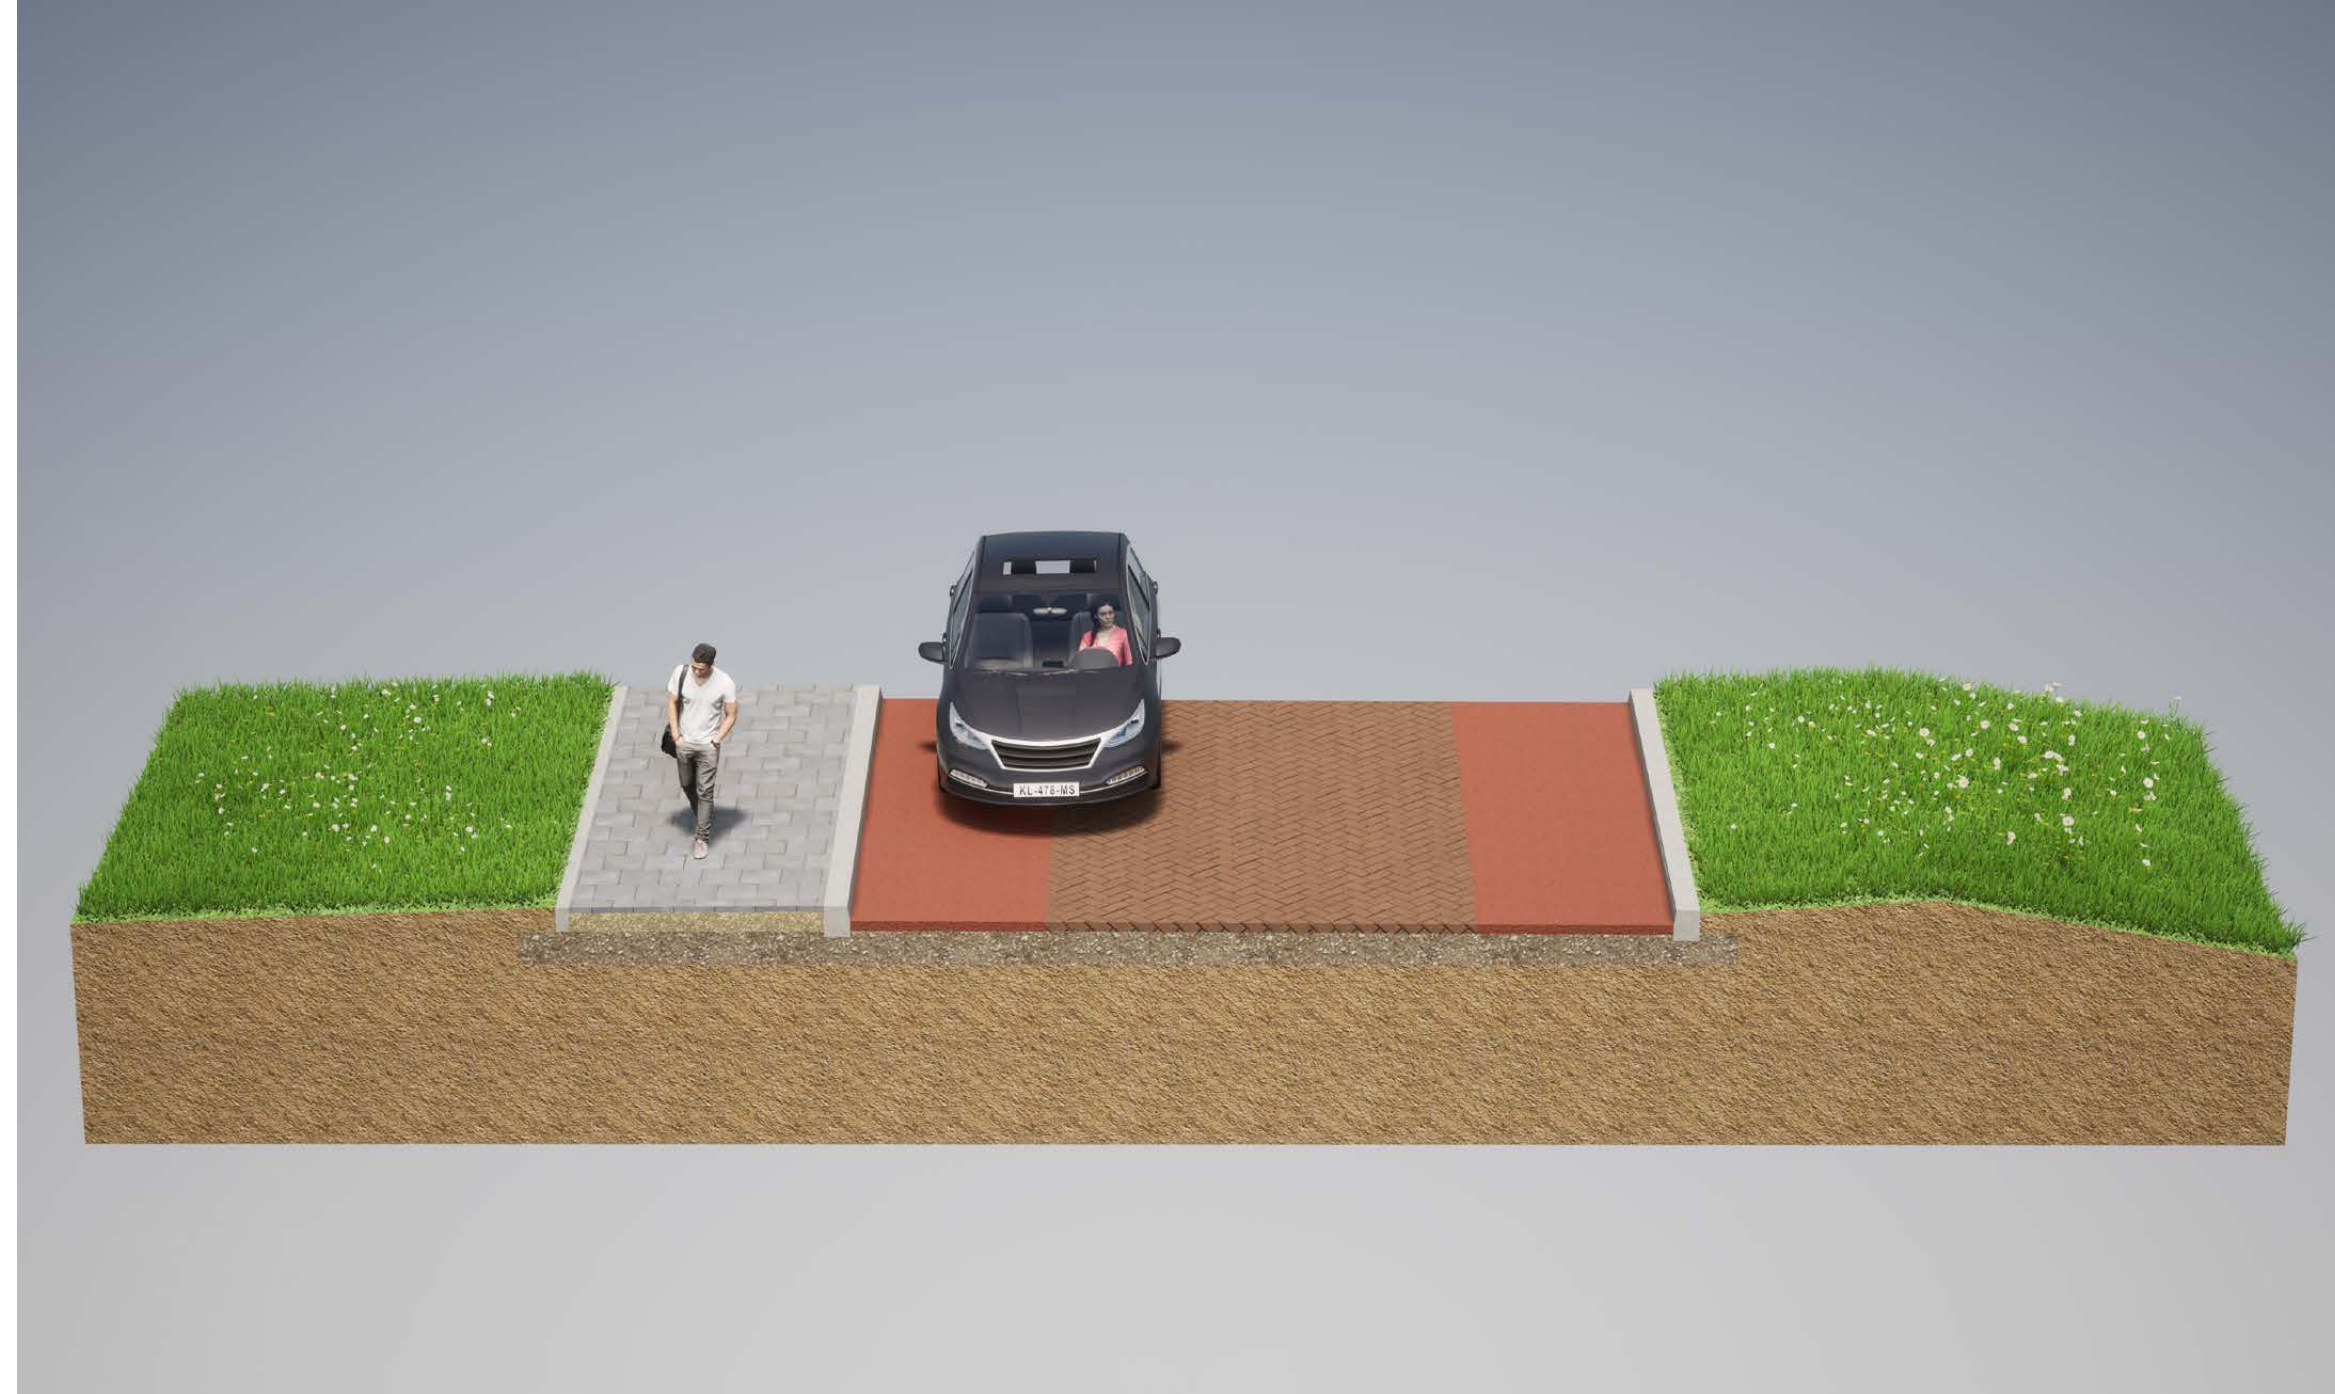

Voetpad
Betontegels
30x30 grijs met facet
Halfsteensverband



Trottoirband



Rijstrook
Gebakken klinkers
Halfsteensverband
Keifmaat rood genueanceerd
Bergerac



Fietsstrook
Asfalt rood

REFERENTIE





Voetpad
Betontegels
30x30 grijs met facet
Halfsteensverband



Trottoirband





Rijstrook
Gebakken klinkers
Keperverband
Keiformaat rood genuanceerd
Bergerac



Fietsstrook
Asfalt grijs

REFERENTIE



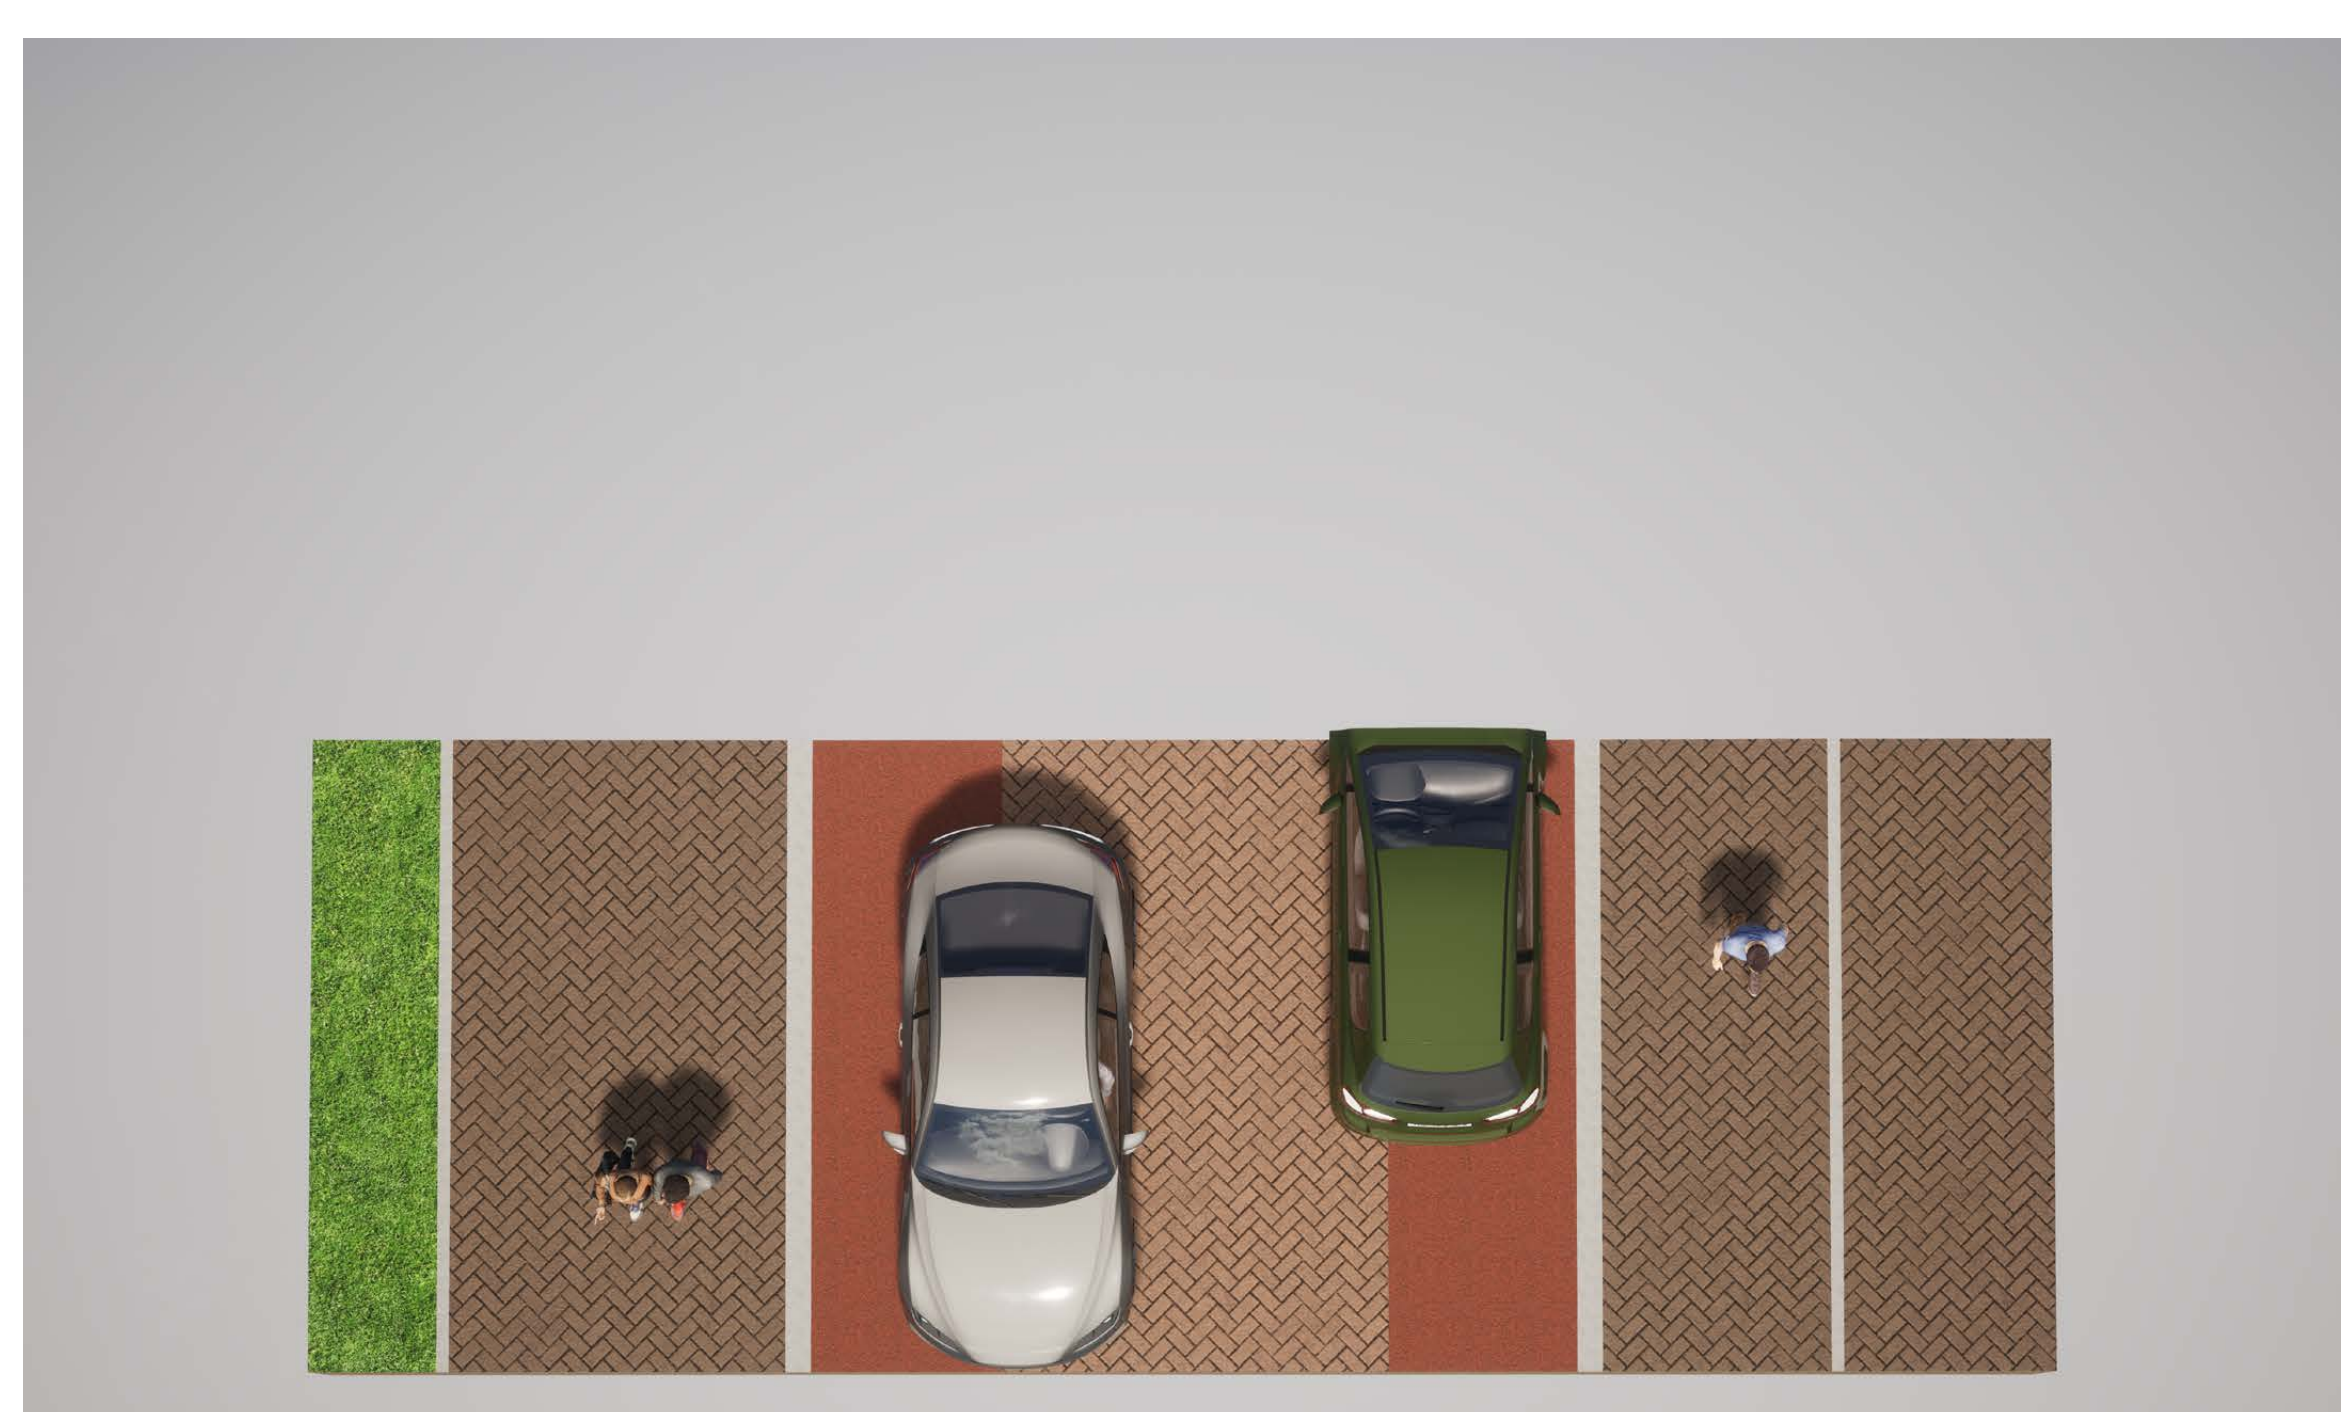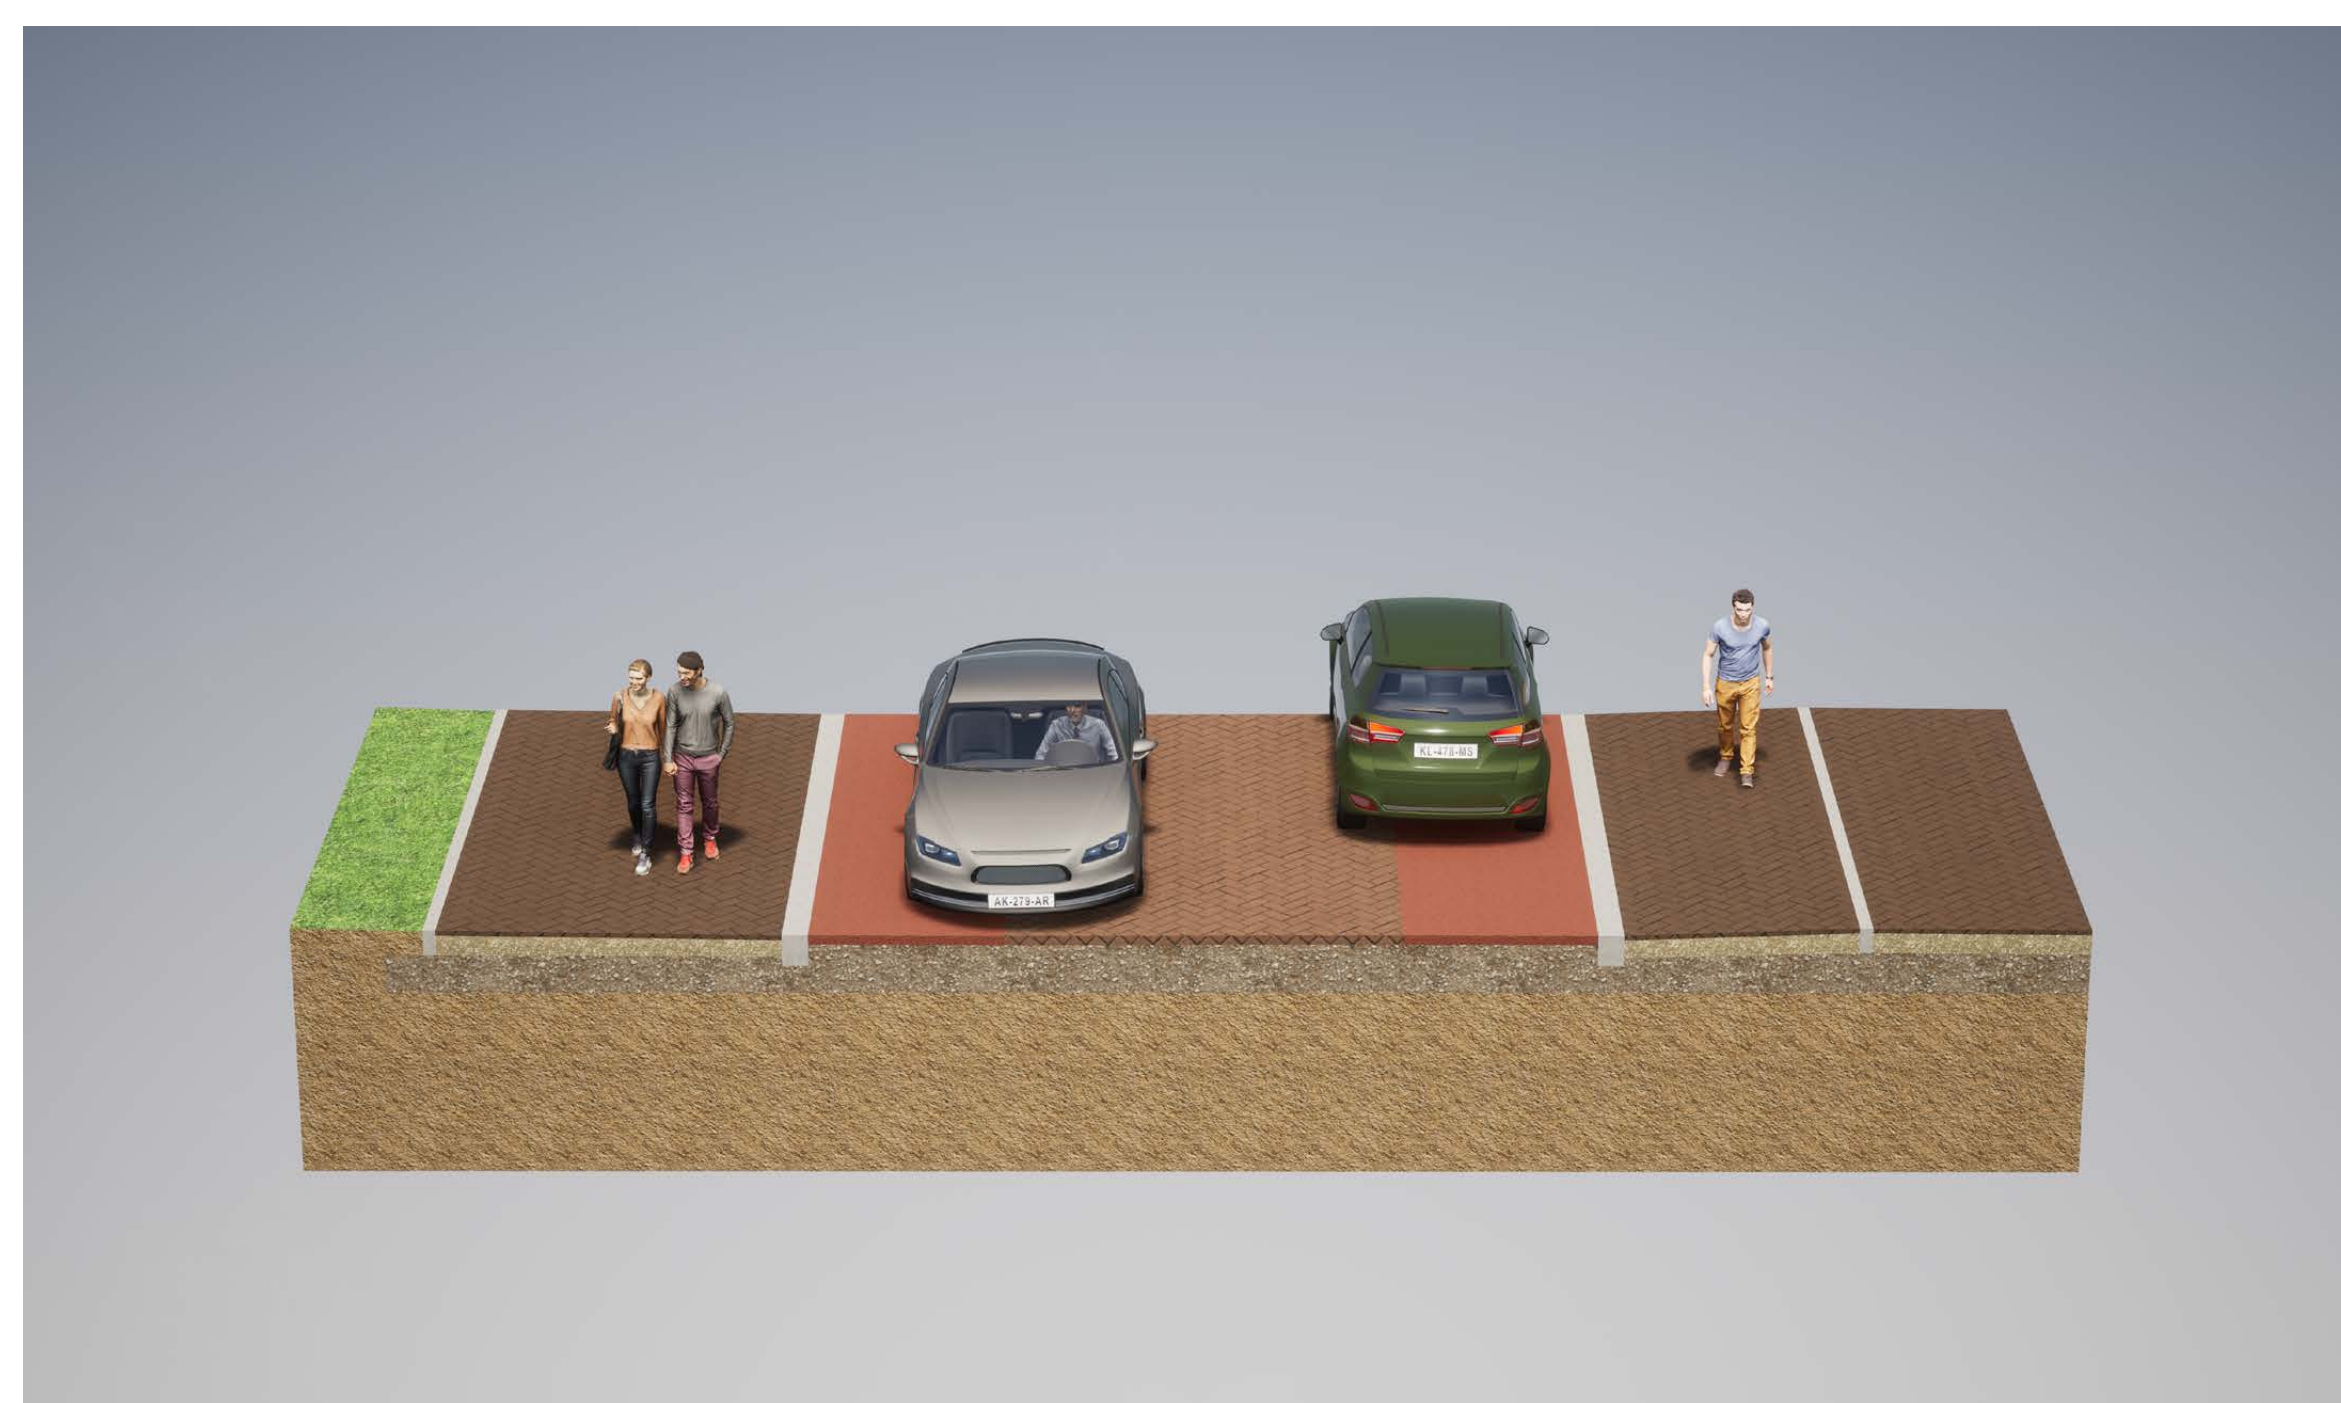

Voetpad
Betontegels
30x30 grijs met facet
Halfsteensverband



Trottoirband





Rijstrook
Gebakken klinkers
Halfsteensverband
Keifmaat rood genueanceerd
Bergerac



Fietsstrook
Asfalt rood

REFERENTIE



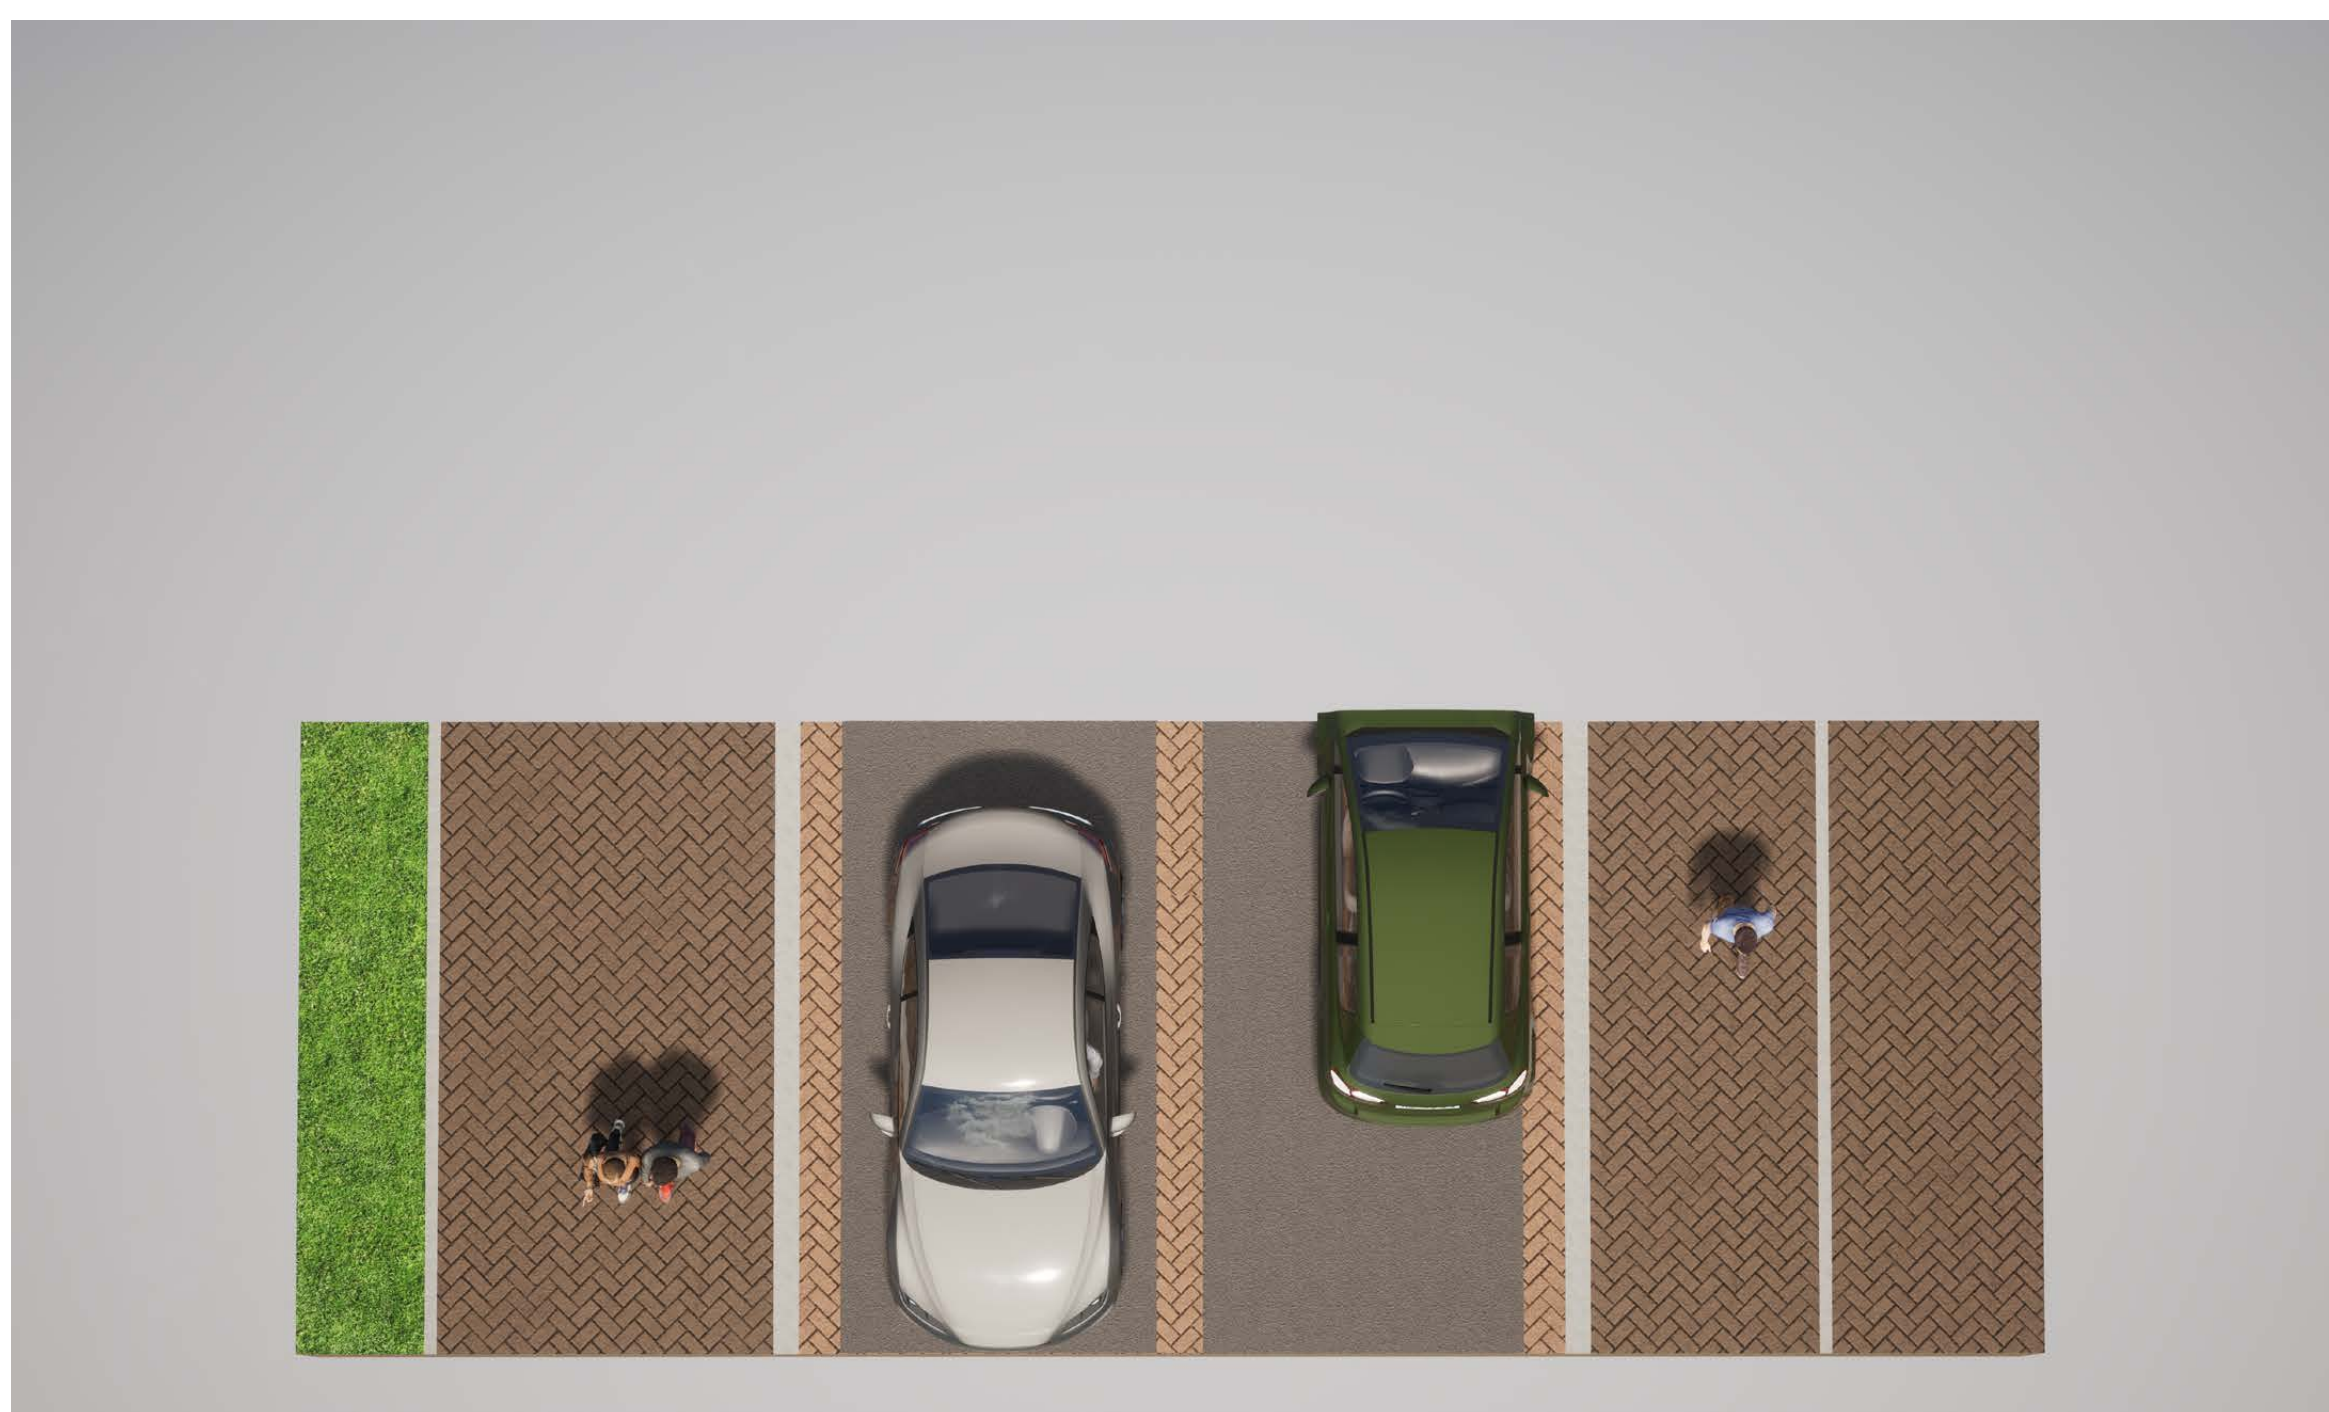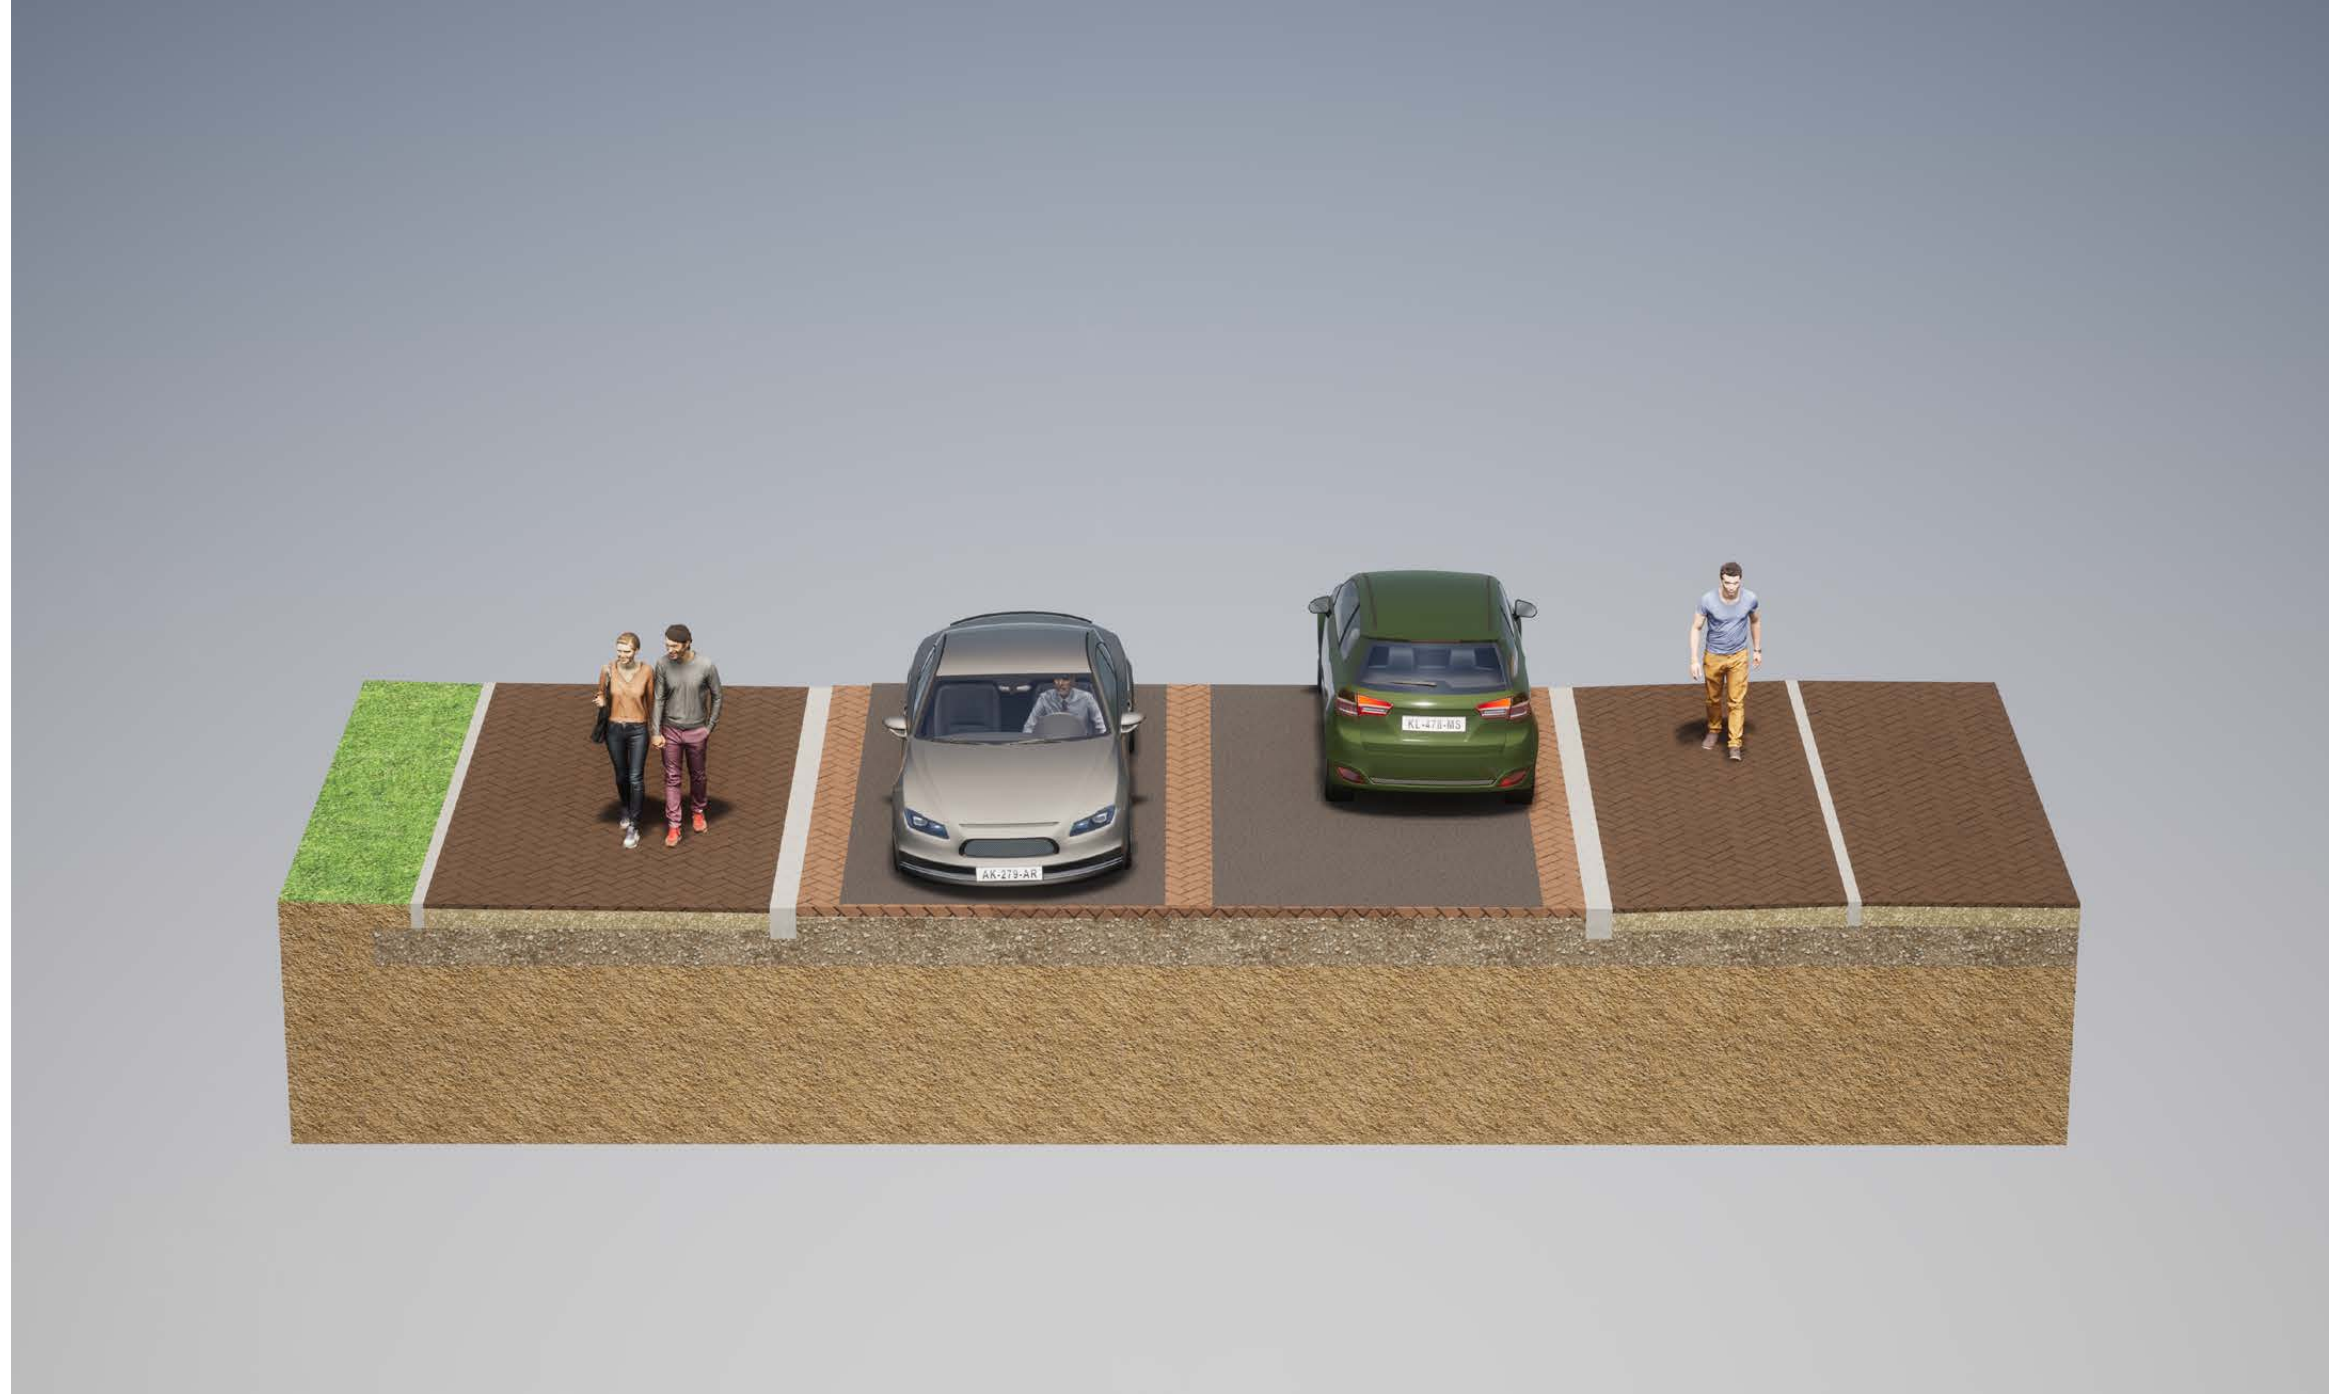

Voetpad
Betontegels
30x30 grijs met facet
Halfsteensverband



Trottoirband





Rijstrook
Gebakken klinkers
Keperverband
Keiformaat rood genuanceerd
Bergerac



Fietsstrook
Asfalt grijs

REFERENTIE



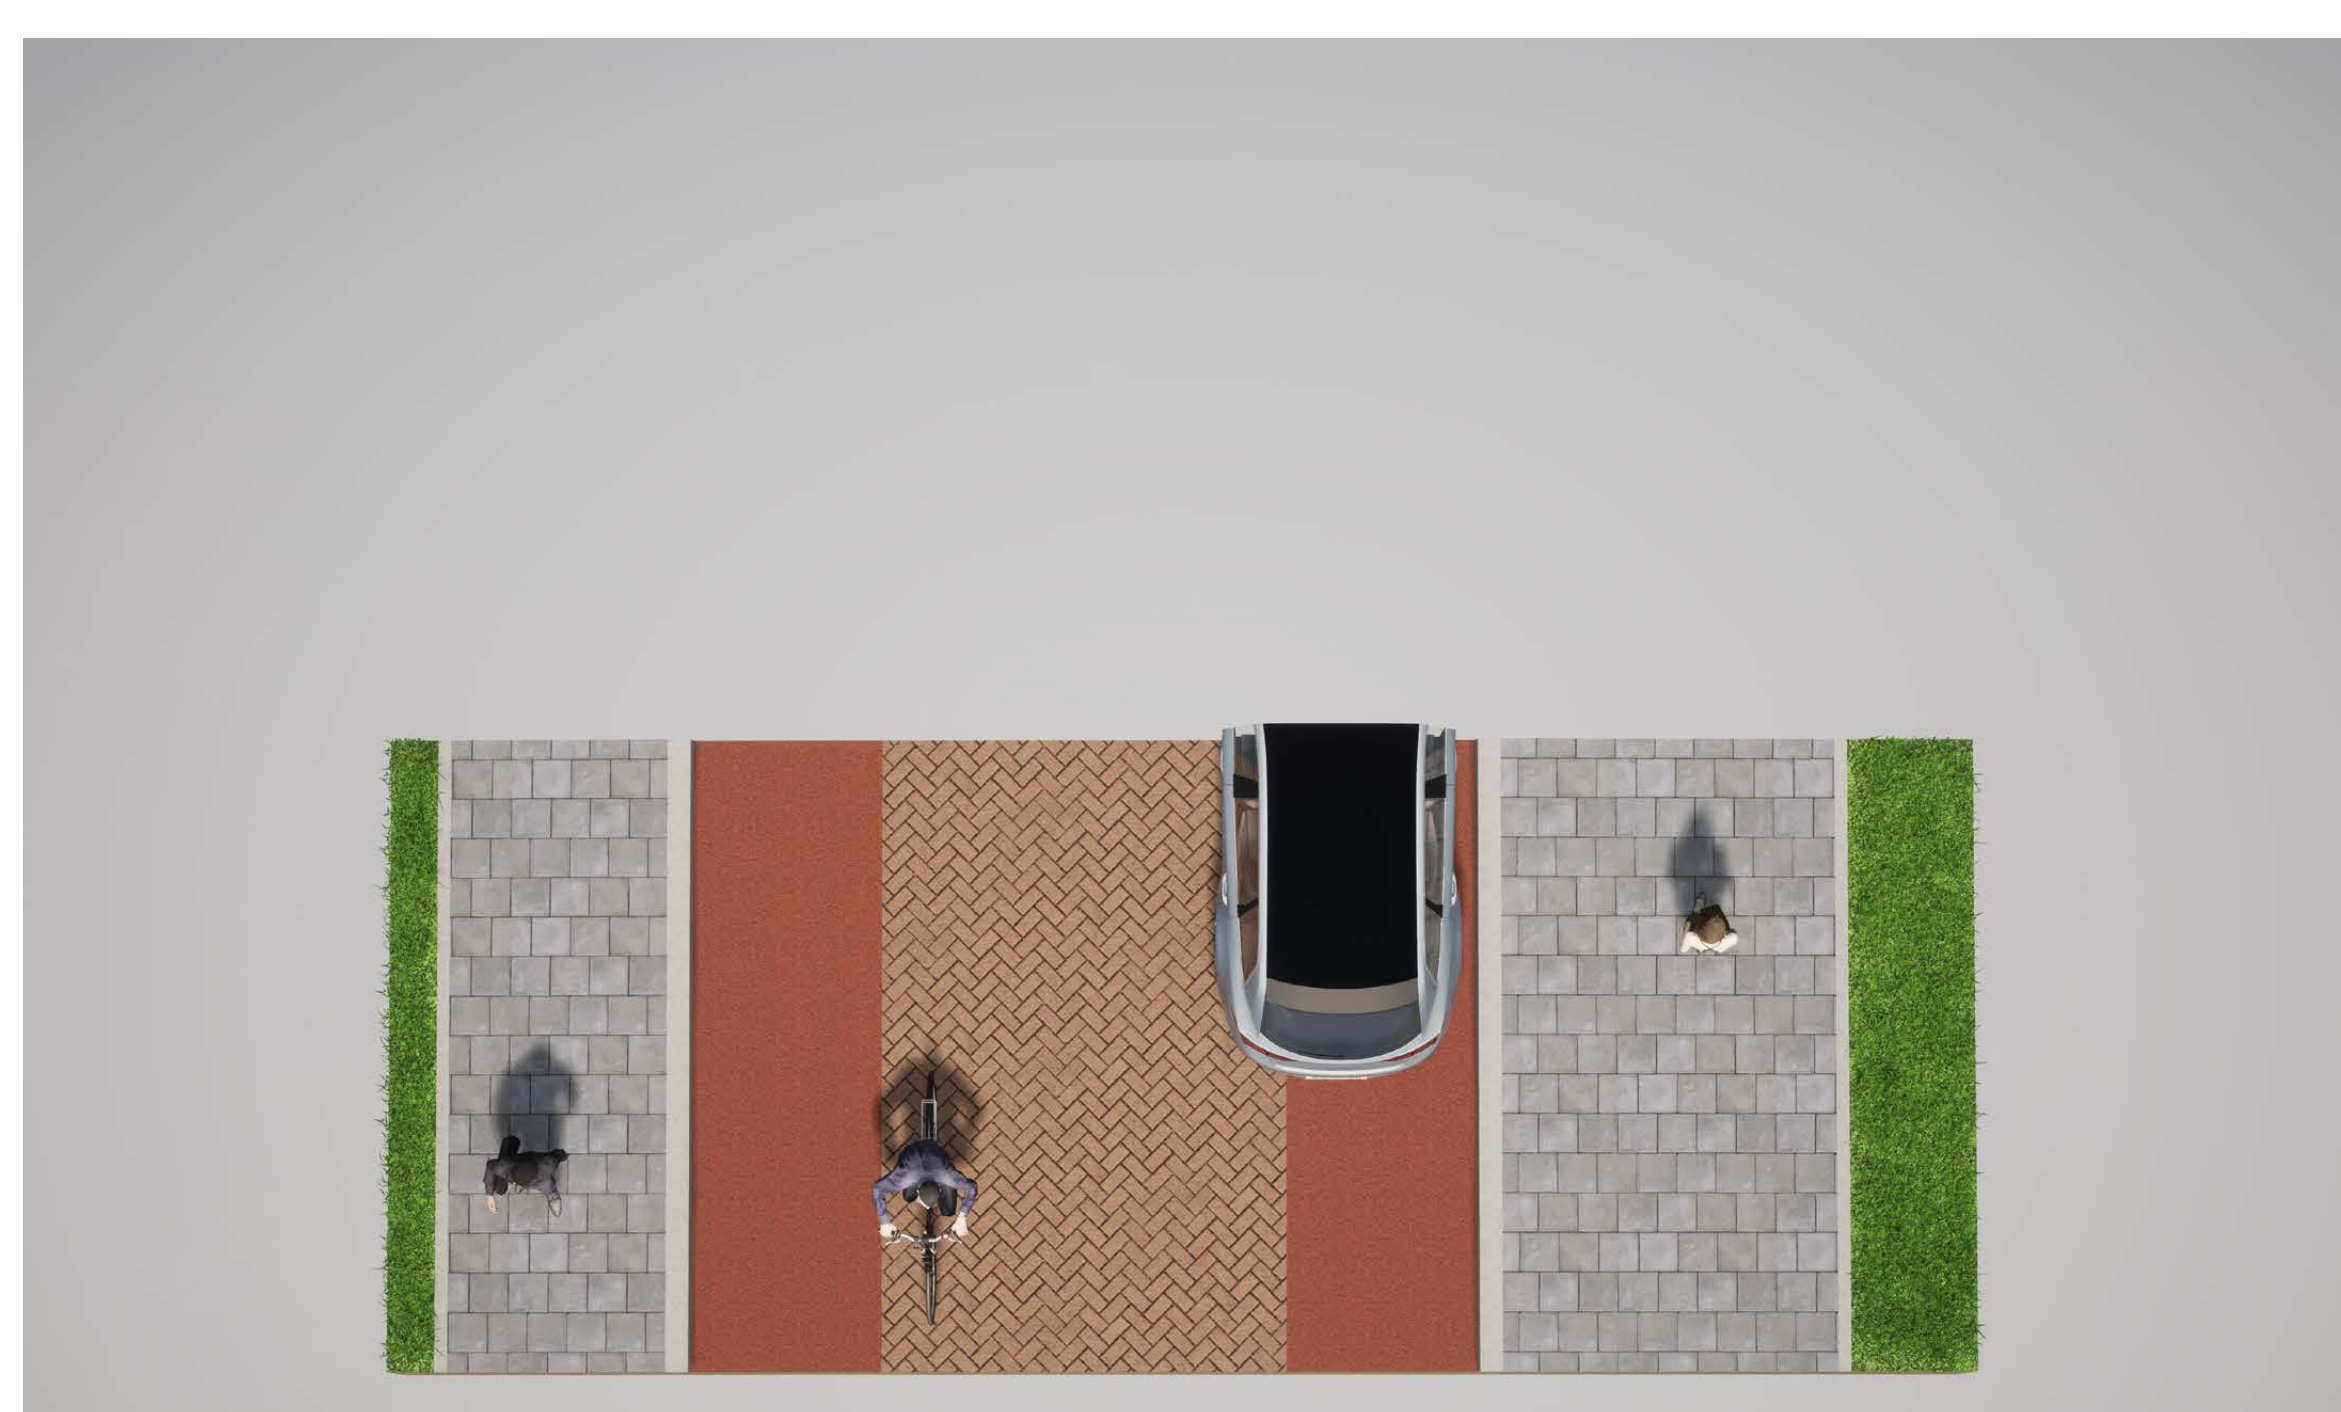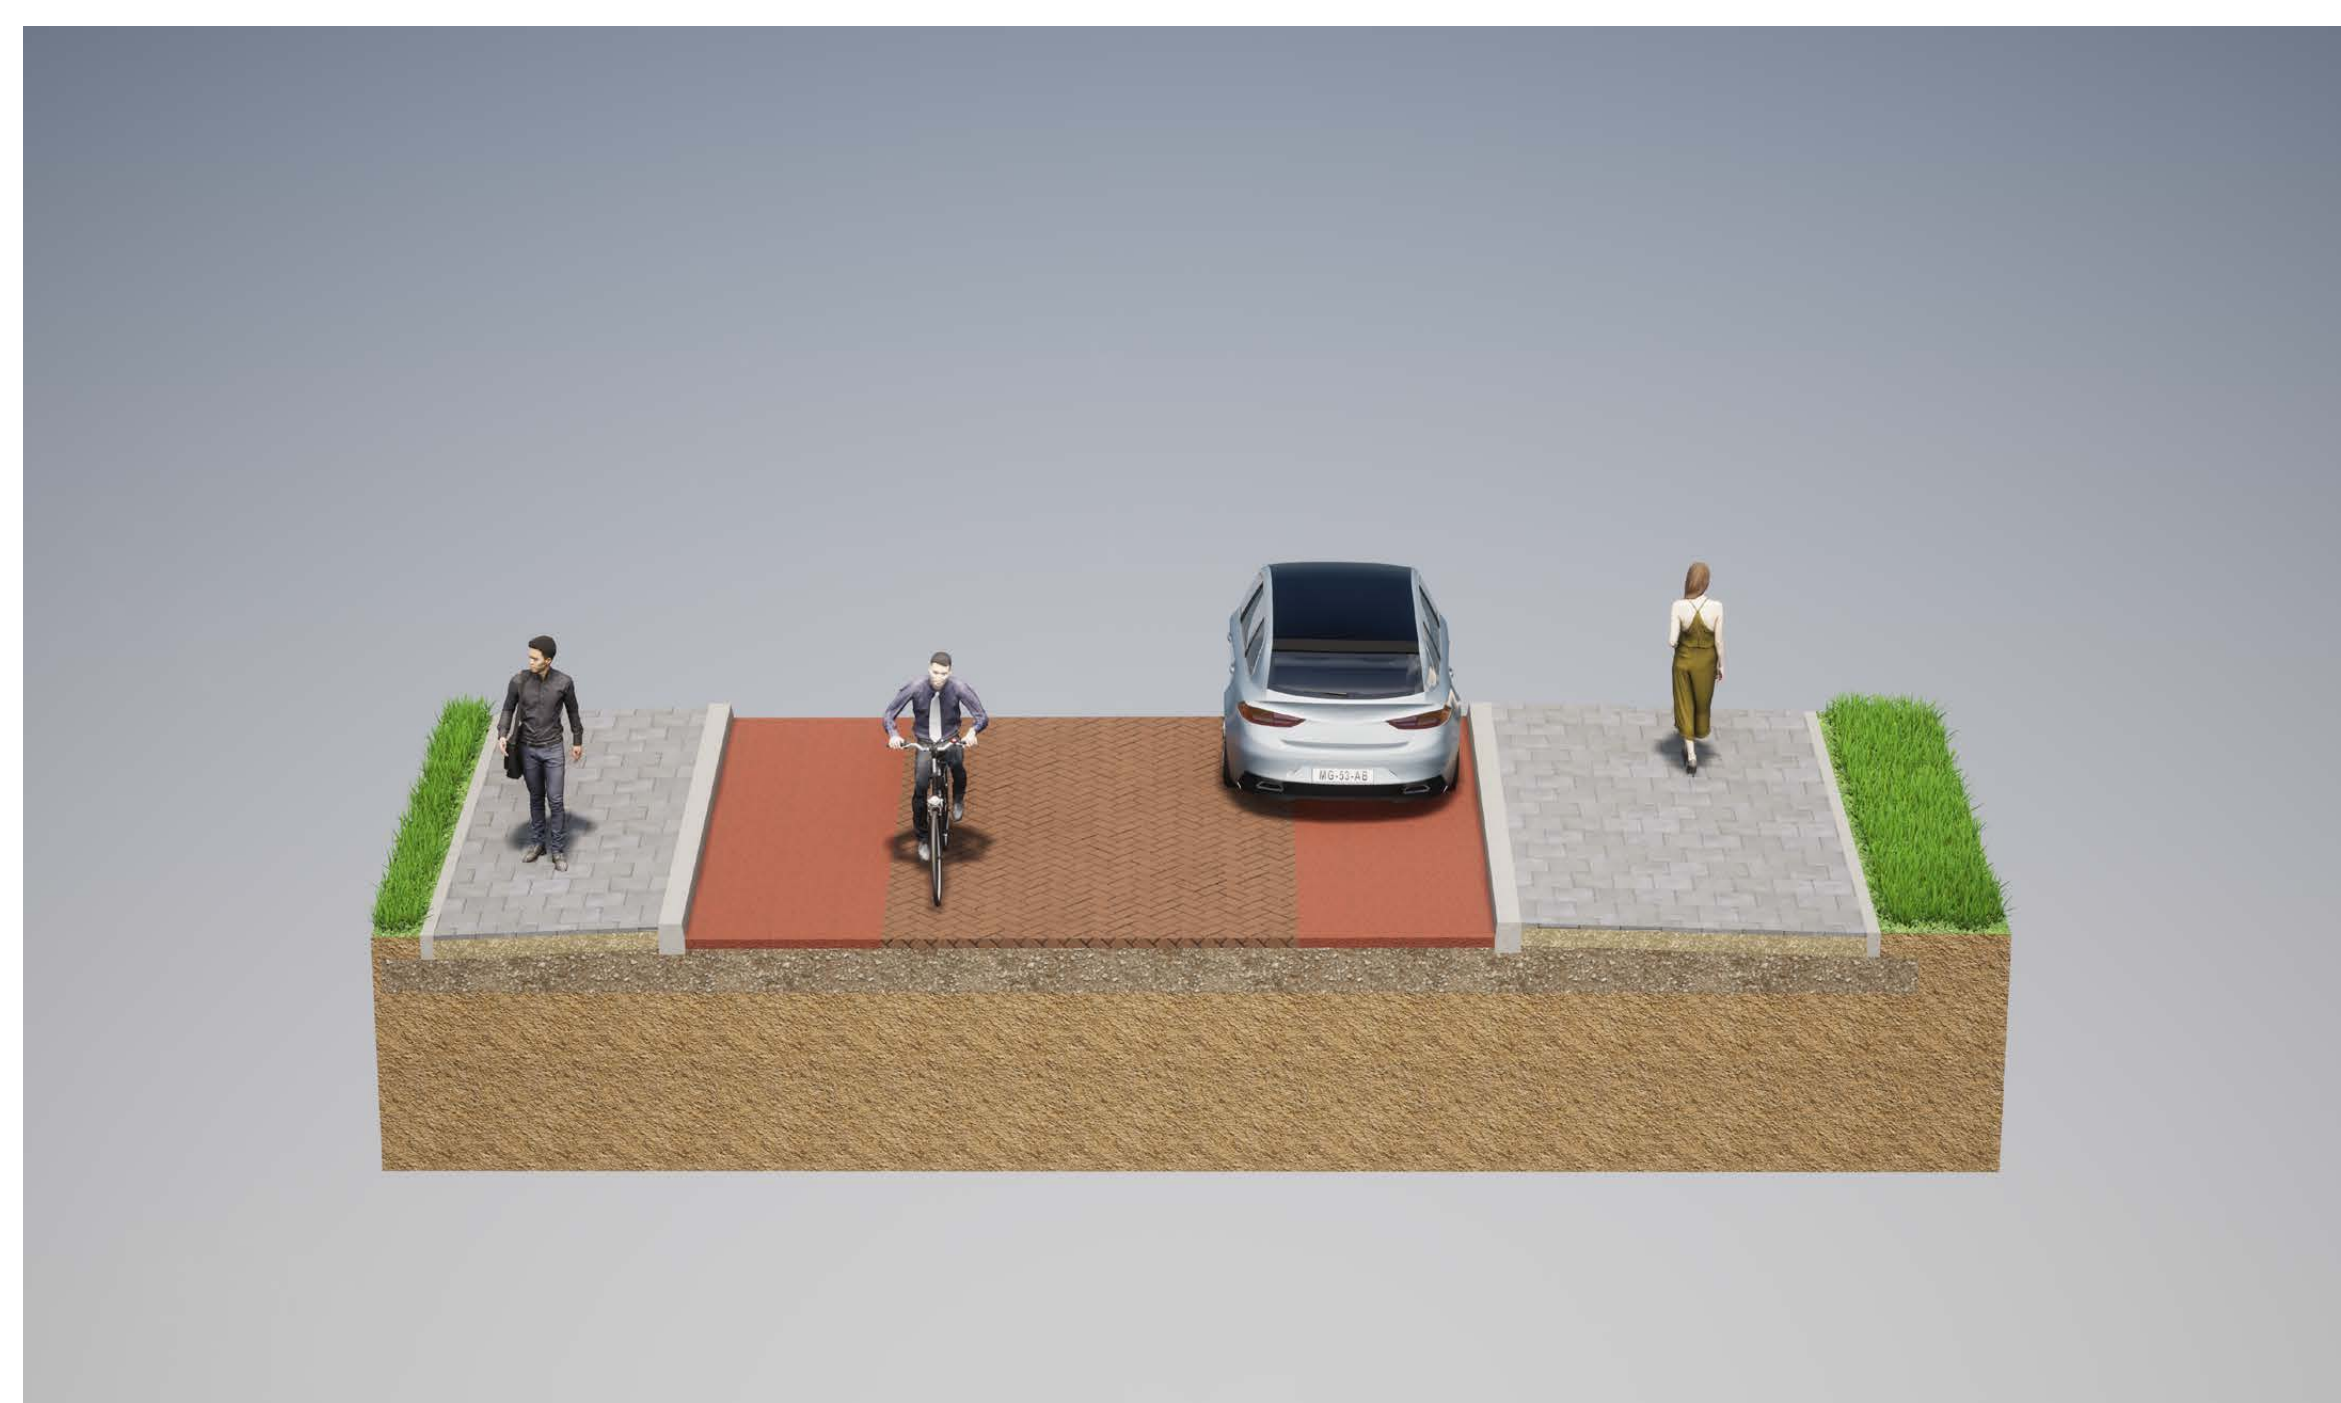

Voetpad
Betontegels
30x30 grijs met facet
Halfsteensverband



Trottoirband




Rijstrook
Gebakken klinkers
Halfsteensverband
Keifmaat rood genueanceerd
Bergerac



Fietsstrook
Asfalt rood

REFERENTIE



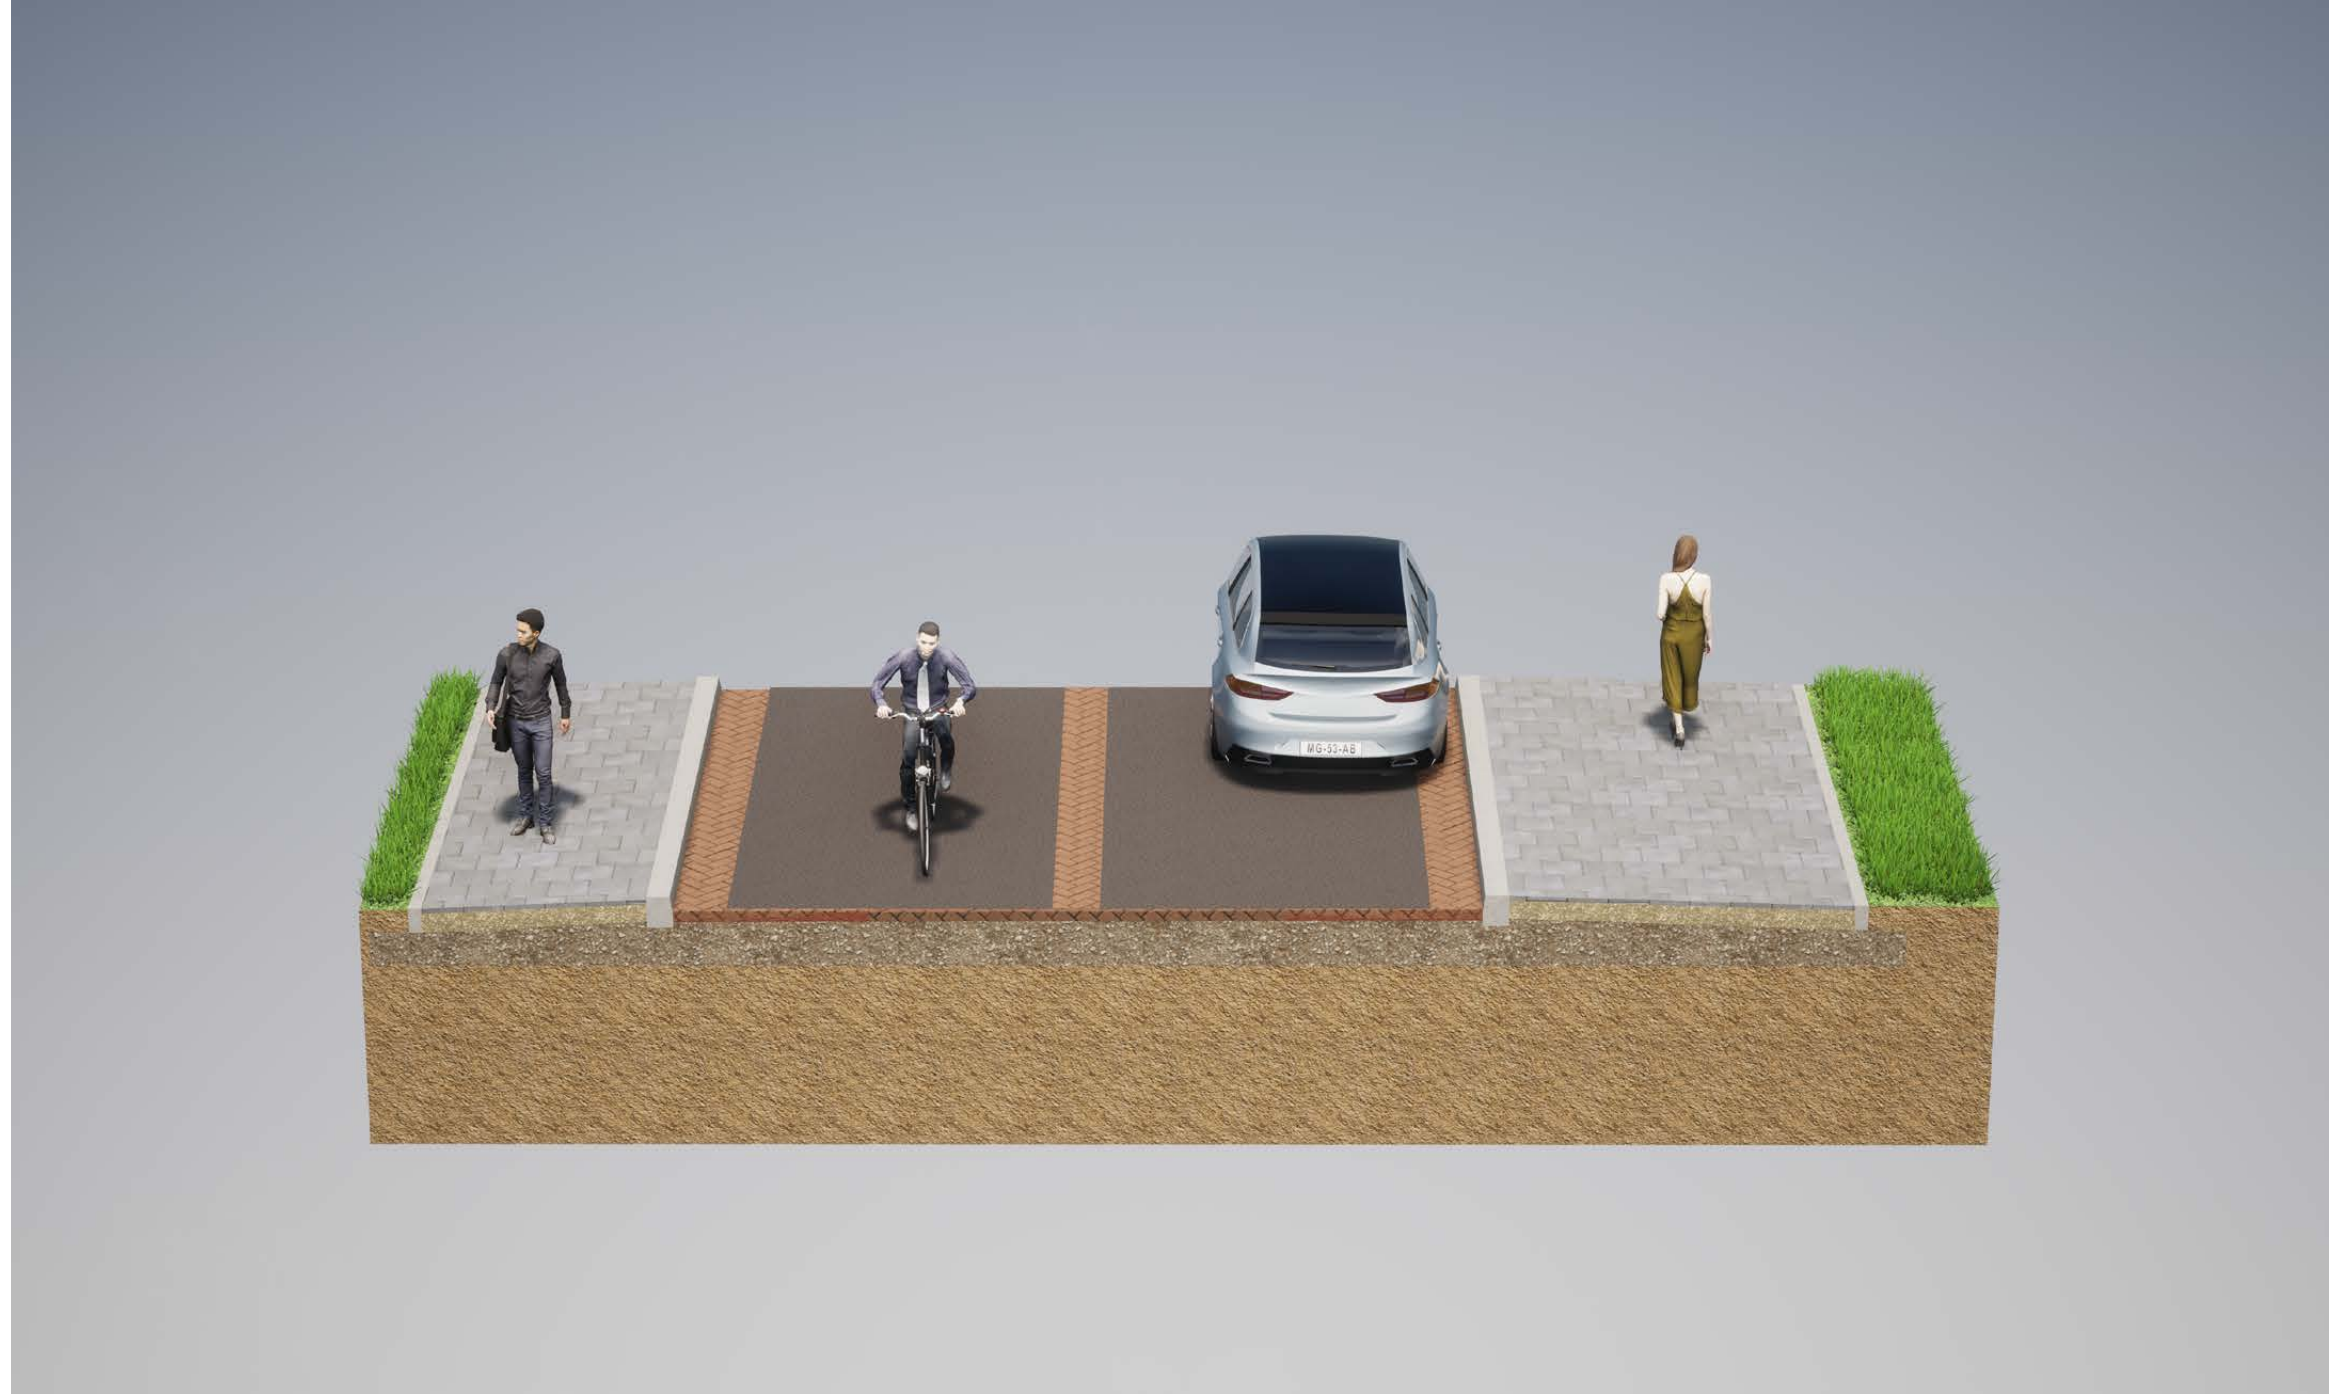

Voetpad
Betontegels
30x30 grijs met facet
Halfsteensverband



Trottoirband



Rijstrook
Gebakken klinkers
Keperverband
Keiformaat rood genuanceerd
Bergerac



Fietsstrook
Asfalt grijs

REFERENTIE





Voetpad
Betontegels
30x30 grijs met facet
Halfsteensverband



Trottoirband




Rijstrook
Gebakken klinkers
Halfsteensverband
Keifmaat rood genuanceerd
Bergerac



Fietsstrook
Asfalt rood

REFERENTIE



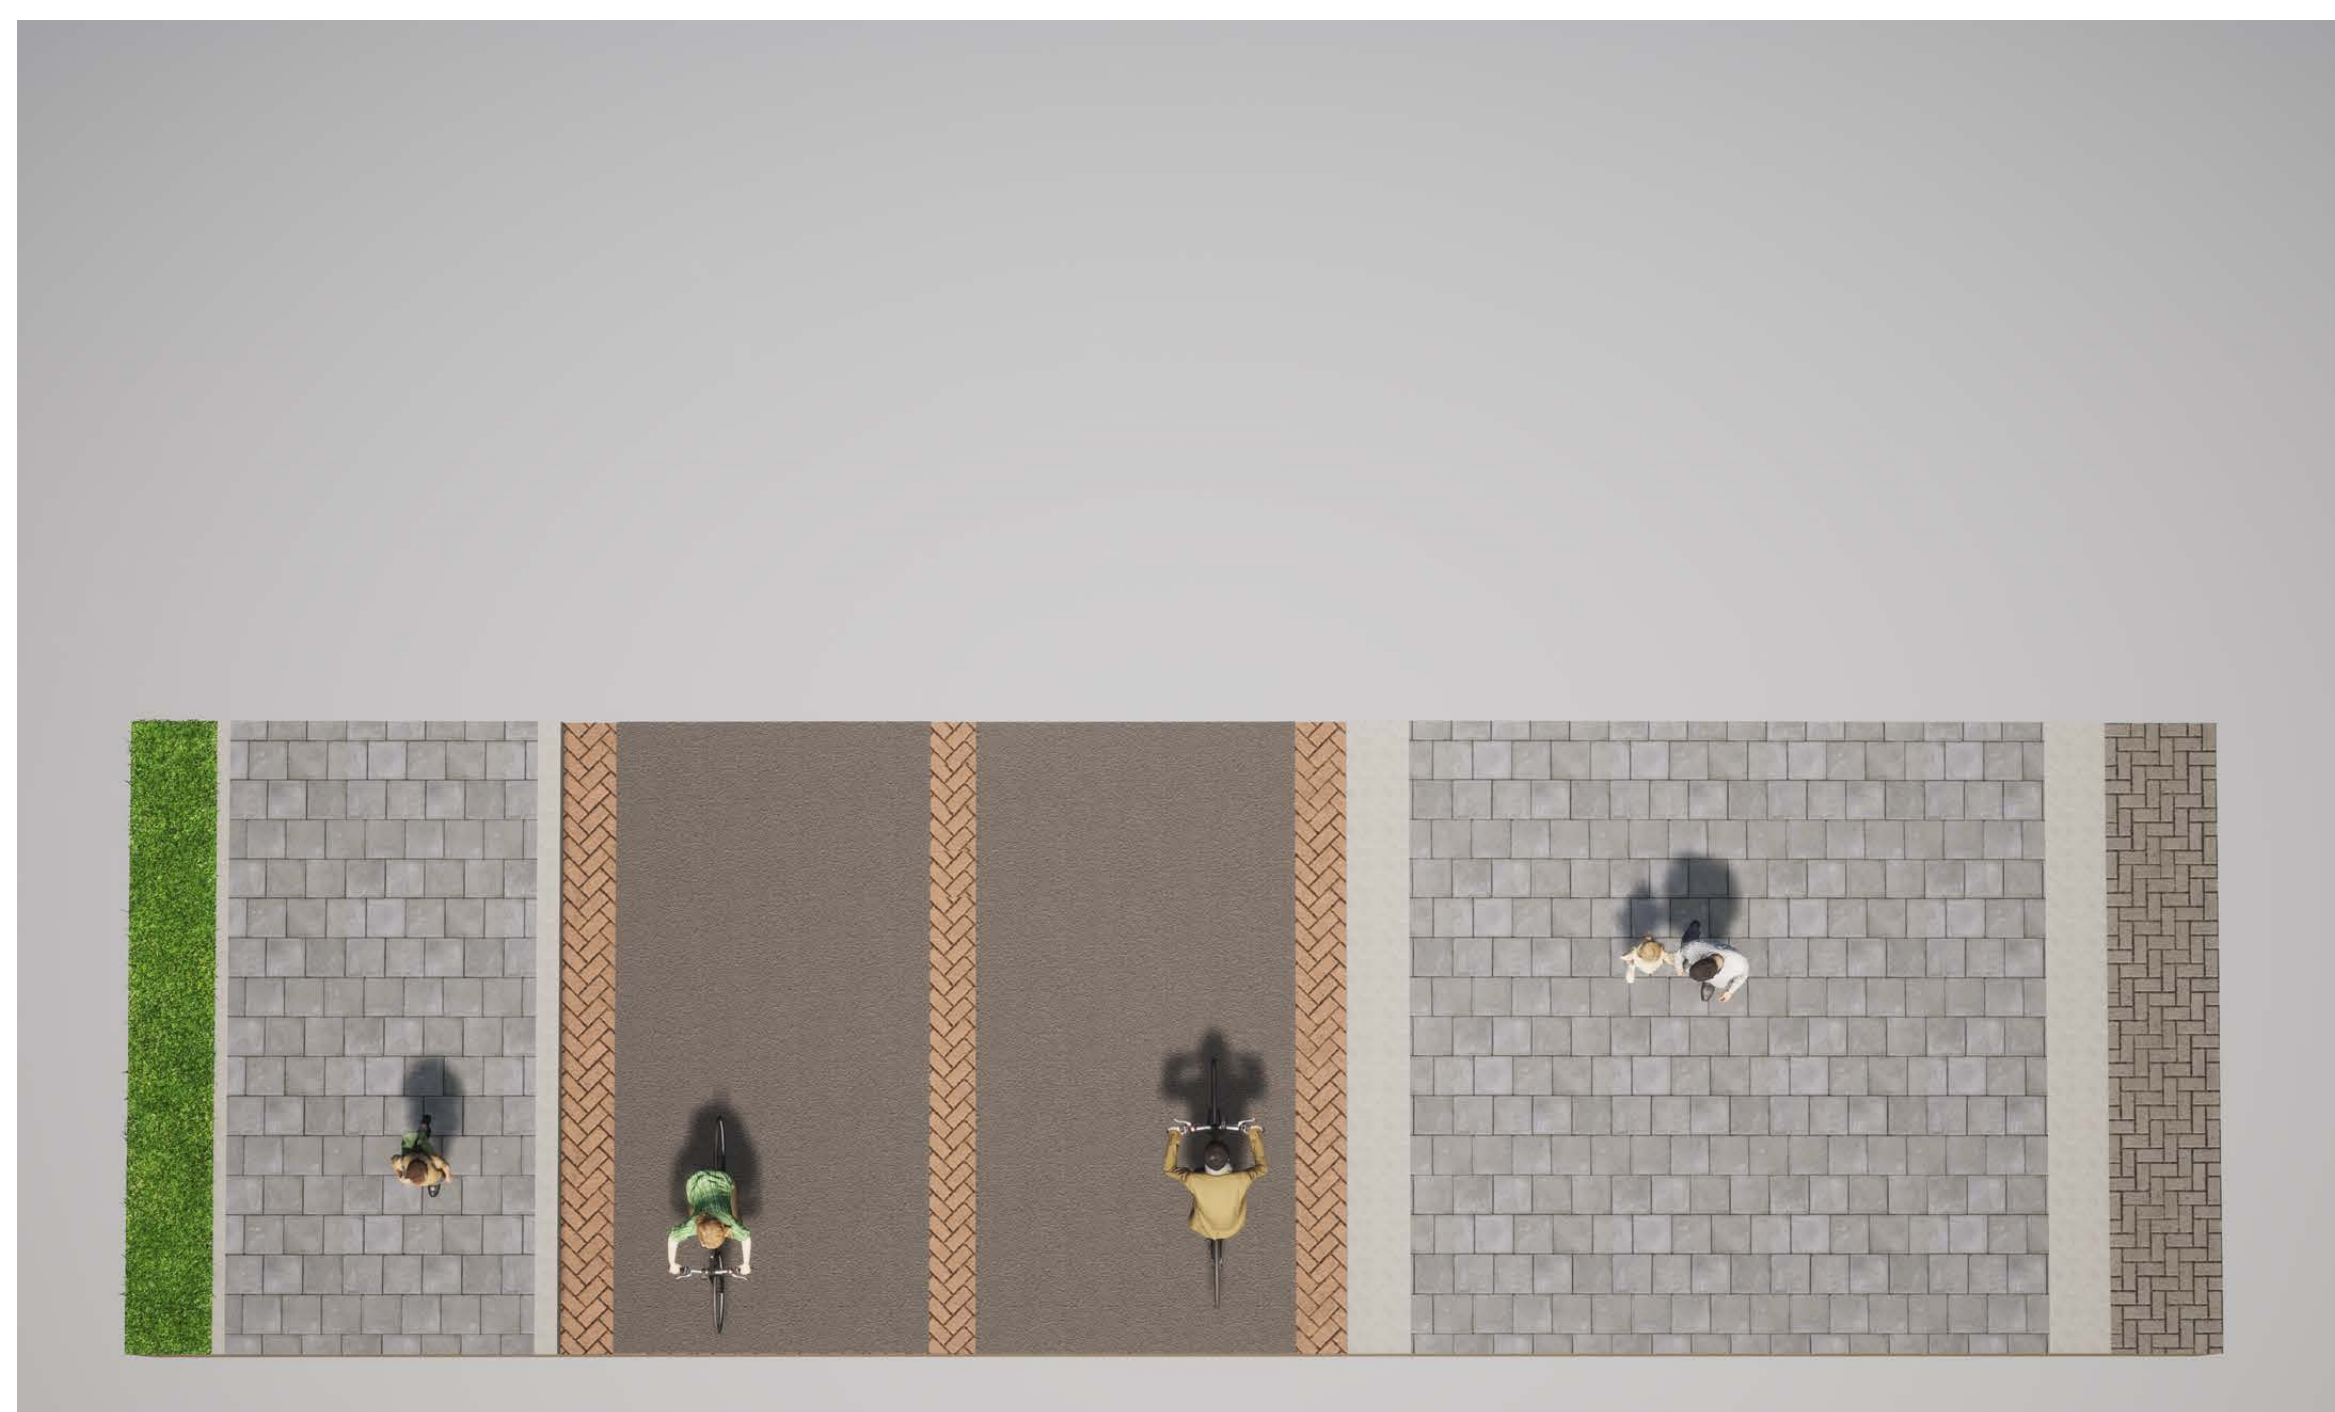

Voetpad
Betontegels
30x30 grijs met facet
Halfsteensverband



Trottoirband



Rijstrook
Gebakken klinkers
Keperverband
Keiformaat rood genuanceerd
Bergerac



Fietsstrook
Asfalt grijs

REFERENTIE

