



Concept studie ontwerp.
Aan deze tekeningen kunnen geen rechten worden ontleend.

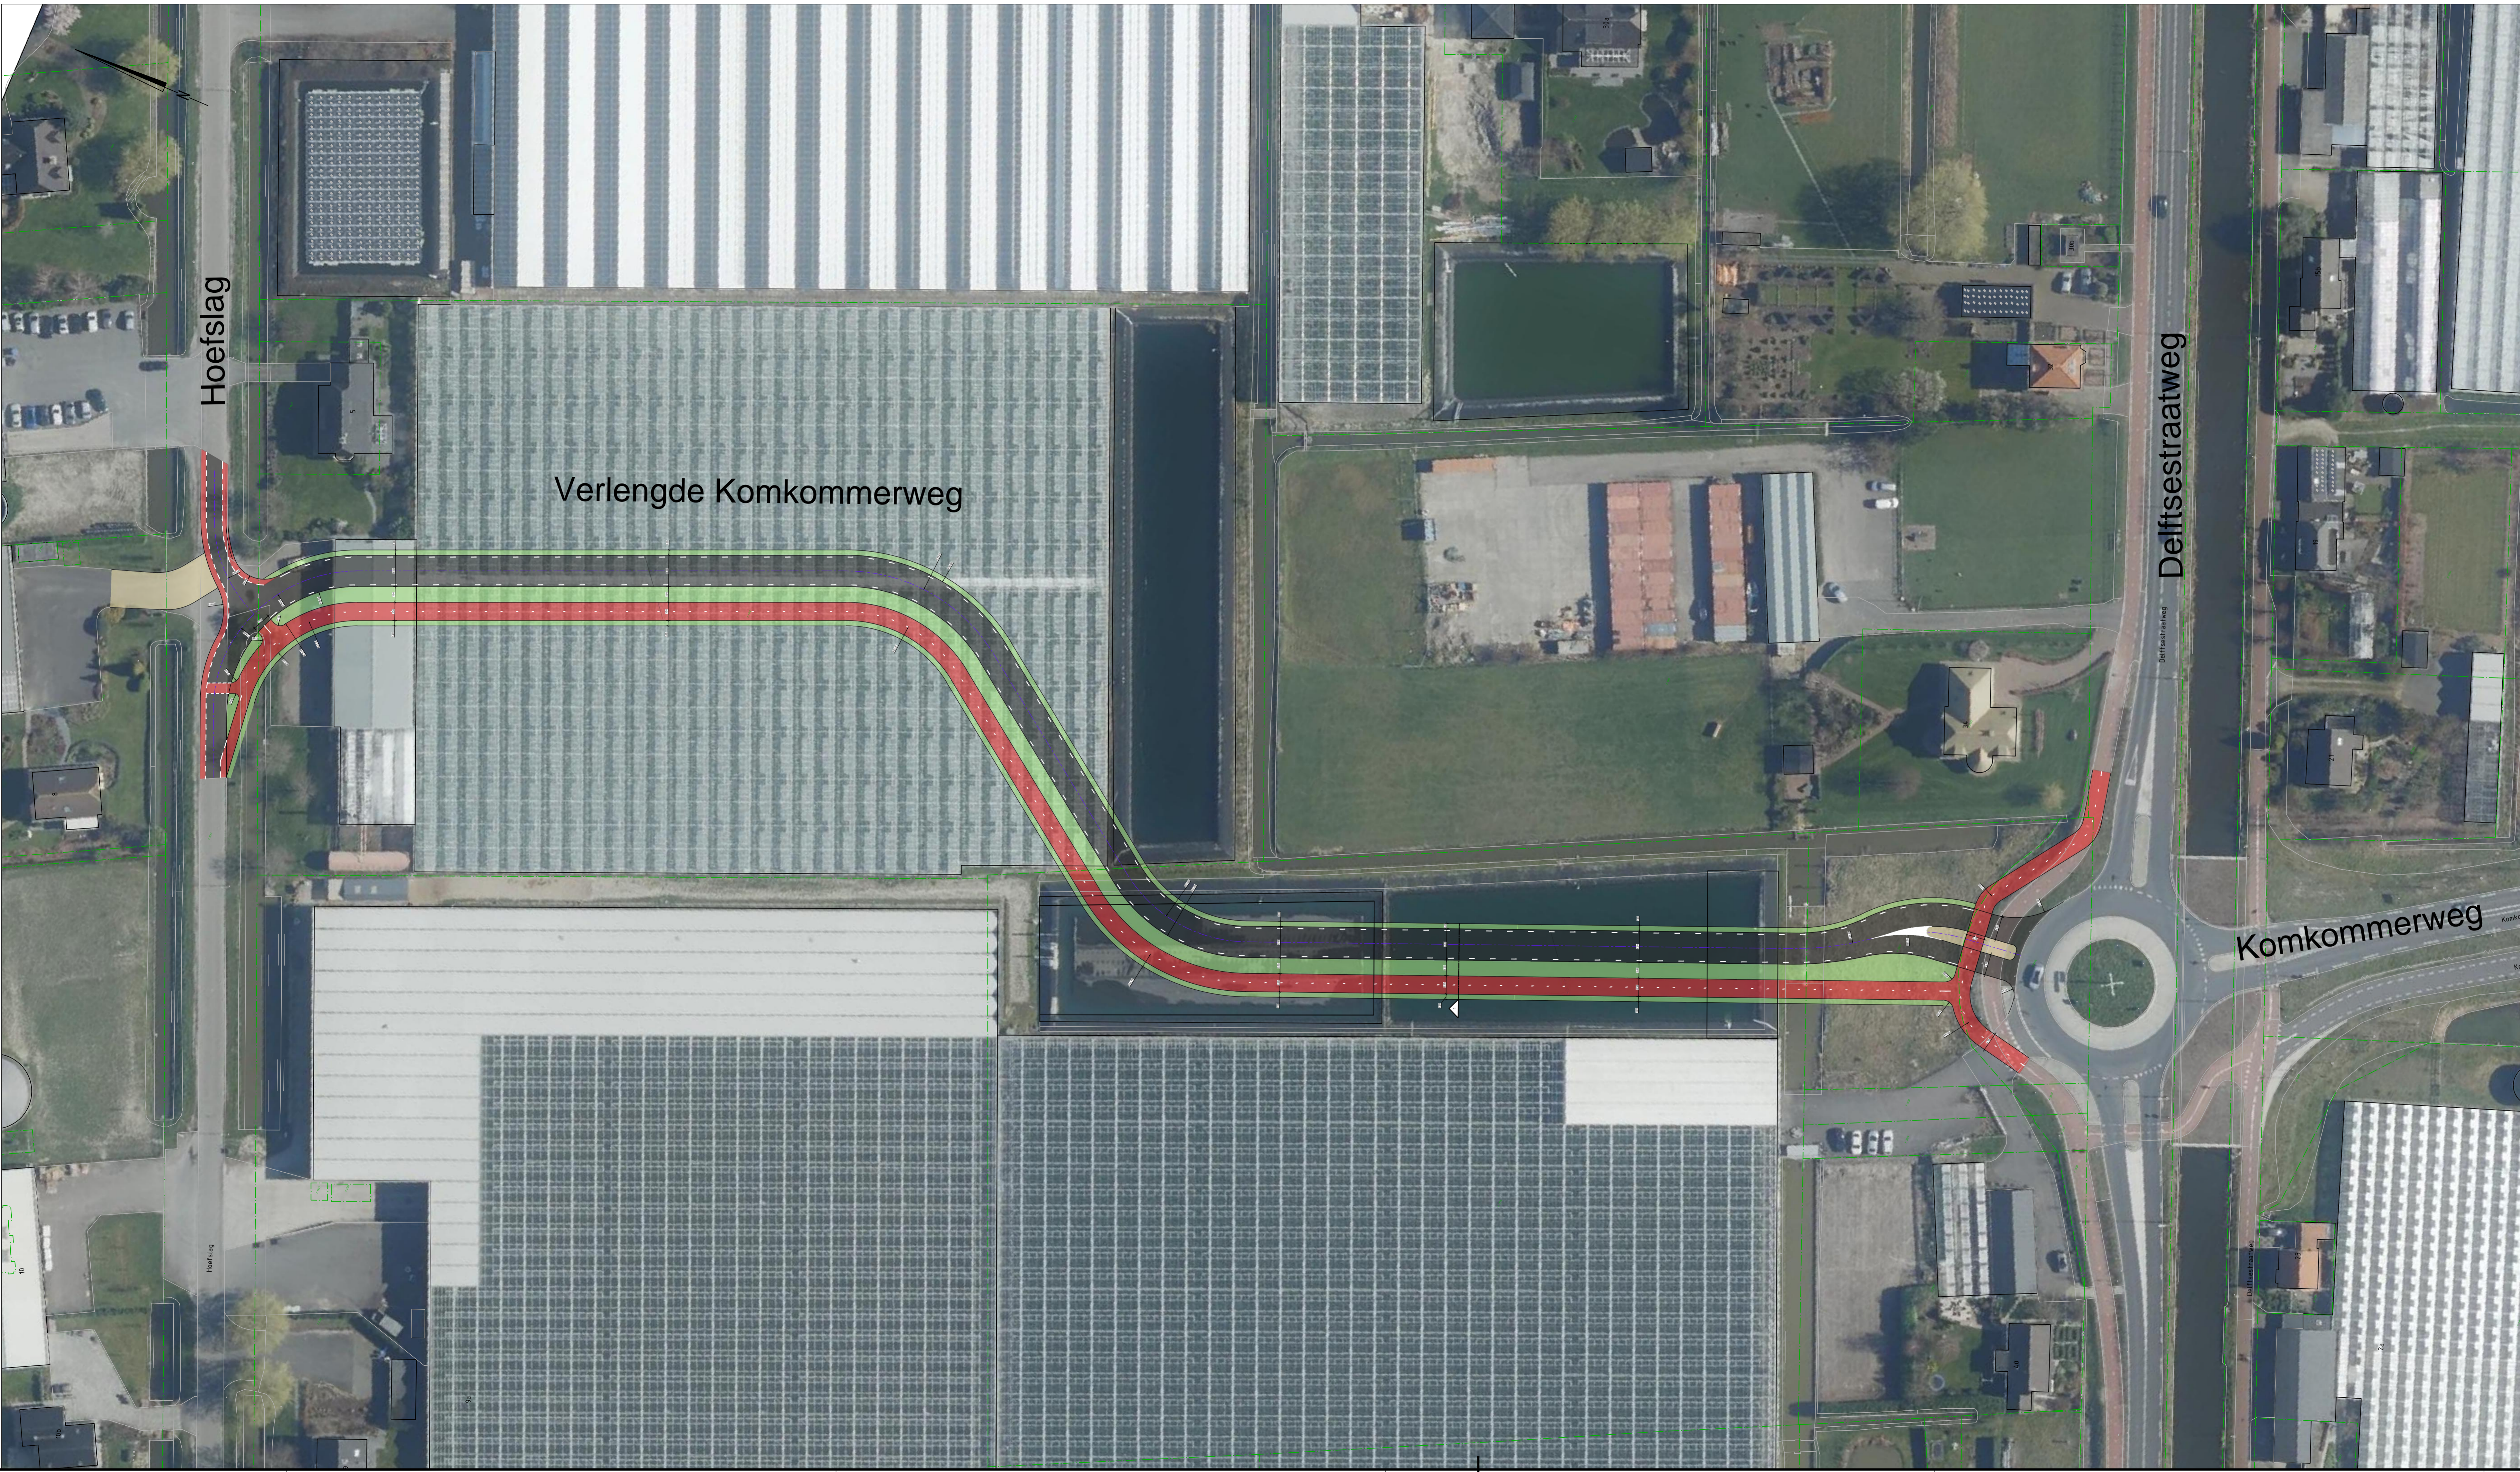

Legenda

- rijbaan, asfalt
- fietspad, asfalt rood
- klinkers verharding, kf
- berm, gras
- werkgrens
- perceelsgrens volgens PDOK.nl
- weg-as
- markering onderbroken streep 1-1m breedte 0.10m
- markering onderbroken streep 0.50-0.50m breedte 0.10m
- markering onderbroken streep 1-3m breedte 0.10m
- markering onderbroken streep breedte 0.10m
- markering "type" streep 0.30x2.70m breedte 0.10m
- kantverharding
- kant berm

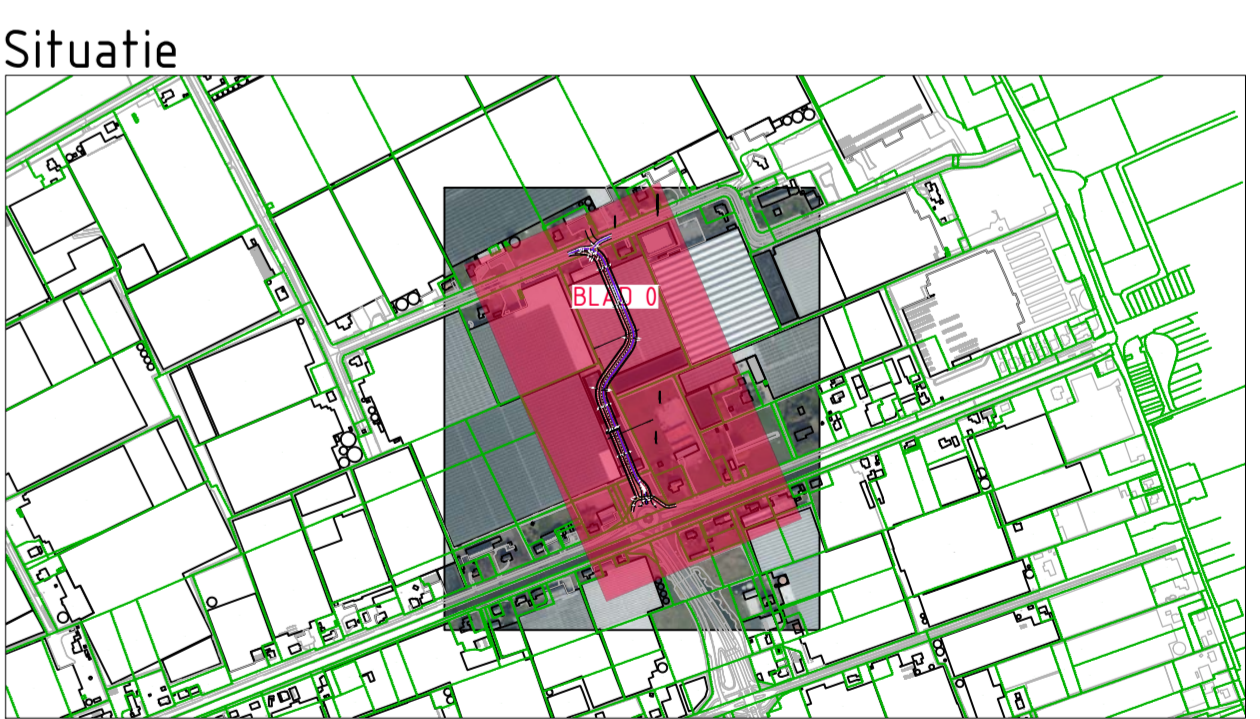

Gebouwoefte en afmetingen ter indicatie, maten kunnen afwijken
 Maten in meters, tenzij anders vermeld
 Posities in meters t.o.v. N.A.P., tenzij anders vermeld
 Materialen in mm, tenzij anders vermeld
 Diameters in mm, tenzij anders vermeld



ADCIM Adviesbureau voor Civiele techniek, Infrastructuur en Milieu

Reinbrandstaan 650
3362 AW Sliedrecht
Telefoon: +31 (0) 78 637500
Email: algemeen@adcim.nl

Concept

Project: **Doortrekken Komkommerweg te Pijnacker**

Oprachtgever: **Gemeente Pijnacker-Nootdorp**

Onderdeel: **Nieuwe situatie Schetsontwerp, totaaloverzicht**

Rev.	Wijziging	Dat.	Get.	Acc.	Projectnummer	Tekeningnummer	Formaat
A	Kleur verwerkt	07-12-2023	MP	LPVZ	L0229334	05-1	A1: 1189mm
					Bestelnnummer	Bijlagennummer	Schaal
					Lx	---	1:500
			Get.	Acc.	Datum	Bestandsnaam	
			04W	LPVZ	05	18-10-2023	2023034-C30.dwg